
A-A METSZET m=1:100

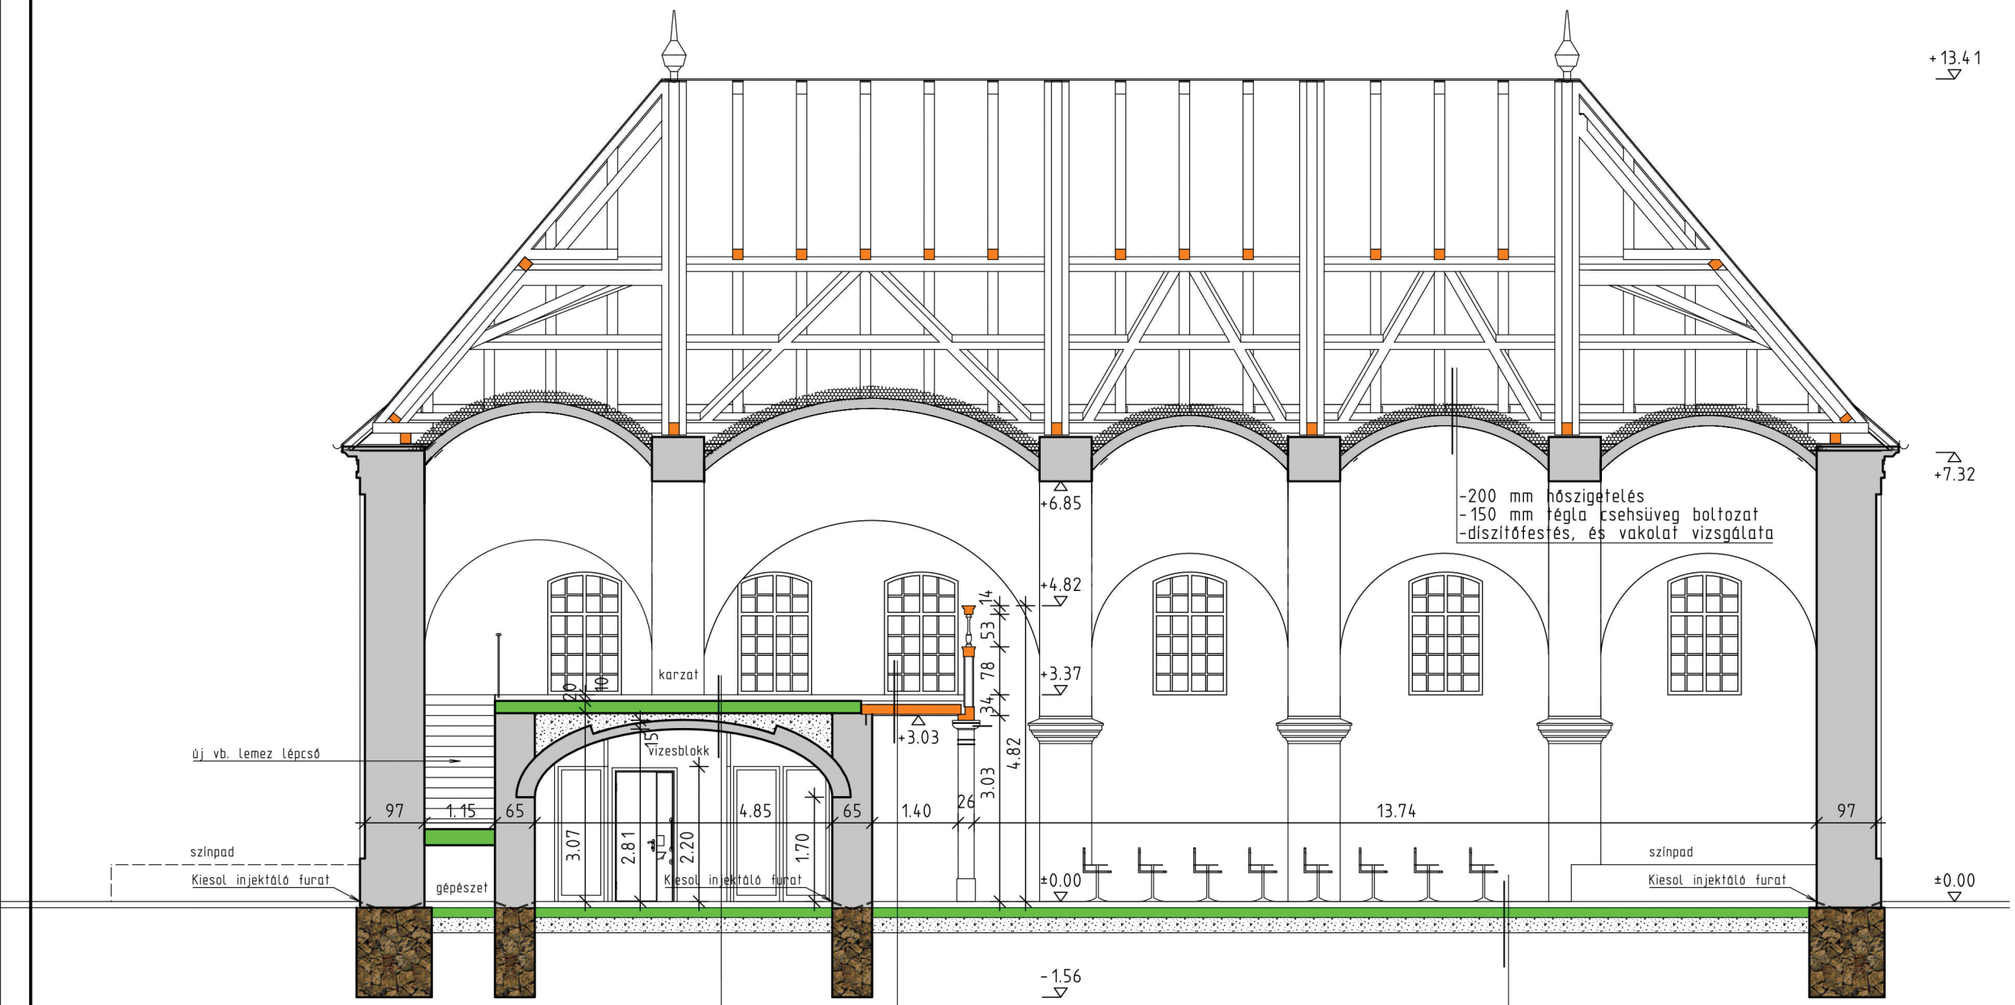

BAUPLAN

Tervező, Kivitelező és Szolgáltató KKT.
1046. Bp. Sporttelep u. 29.
bauplankkt@gmail.com www.bauplan.hu

Megbízó:

Albertirsa Város Önkormányzata
2730 Albertirsa Irsay Károly u.2.

Munka:

Albertirsai zsinagóga
helyreállítása, átalakítása
Albertirsa Hunyadi u. 7.
(hrsz.: 3403)

Rajz tárgya:

tervezett A-A metszet

Tervszint:	Dátum:
engedélyezési terv	2014. 04. 18.
Rajzméret: A3	Méretarány: M=1:100

Módosítás:

Dátum:

RAJZSZÁM: 2014-04-E-04

Építész felelős tervező:

Varga István építészmérnök, épületszerkezeti szakértő
MÉK: É/1 01-2554; MV-Ép/AM-MÉK 01-02554; MMK: T/01-5528

Tartószerkezeti tervező: Kovács Csaba műemlékvédelmi szakértő MMK: TT/13-2642	Kőrestaurátor: Tóth Kálmán szobrász-restaurátor (K3-305)
Épületgépészet: Temesvári László gépészmérnök G/01-3655	Festőrestaurátor: Brutyó Mária festő-restaurátor (F1-126)
Épületgépészet: Kelemen Ferenc villamosmérnök V/01-6122	Farestaurátor: Zágoni Péter-Kóbor Zsolt farestaurátor (T4-558; T4-557)
Kerttervezés: Szücs Ákos kertészmérnök K/1 01-5077	Tudományos dokumentáció: Guthy Marian építészmérnök műemléki szakértő 21-0063
Diagnosztika: Kelemen Miklós vegyészmérnök építőmérnök T/01-0672	Faanyagvédelem: Beretzky Albert vegyészmérnök faanyagvéd. szakértő 01-10762
Szigetelés, diagnosztika: Kürtös Zoltán építészmérnök szigetelő szakmérnök É/01-1407	Tűzvédelmi szakértő: Székács András tűzvédelmi üzemmérnök szakértői szám I-142/2008.

Tervező iroda:

BAUPLAN Kkt. V. Kovács Gabriella ügyvezető MÉK: É/01-2553

Ez a terv a BAUPLAN Kkt. szellemi tulajdona,
amely csak megállapodásban
rögzített helyen és alkalommal használható fel.