
DÉLI HOMLOKZAT m=1:100

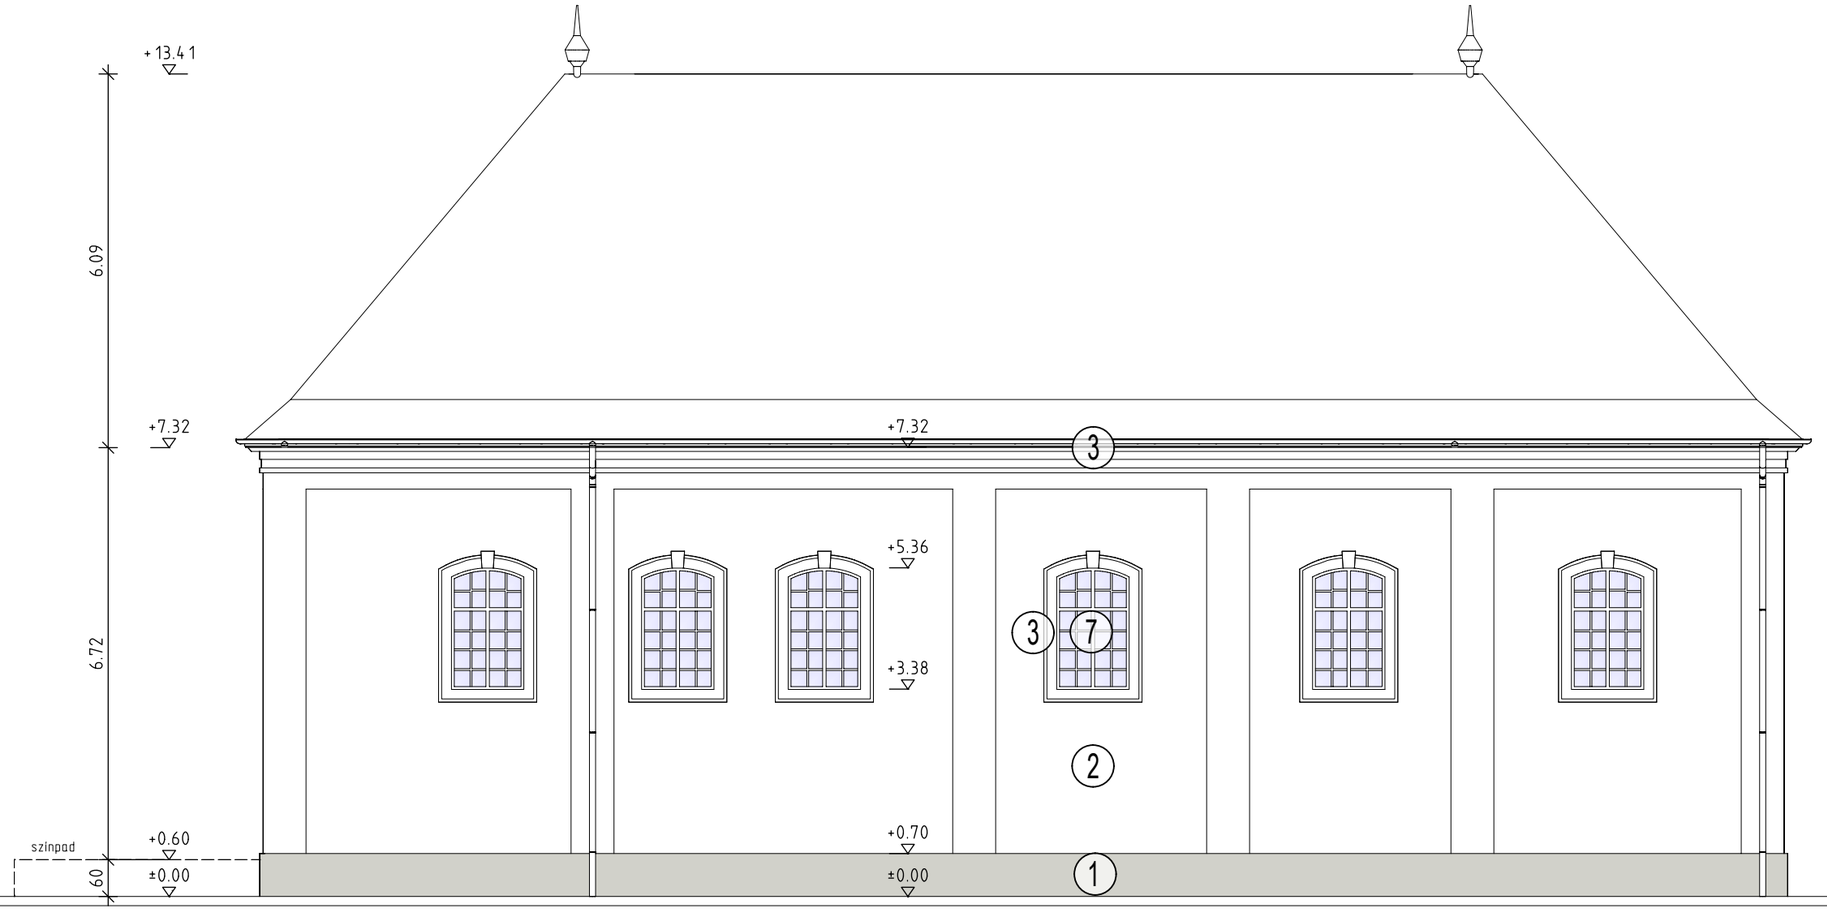

HOMLOKZAT HELYREÁLLÍTÁSA

1 vakolt lábazat:
- meglévő műkővakolat óvatos lebontása a lábazati falazatról
- hézagok kikaparása 2 cm mélységben
- ságátló oldat (Salzsperre 0,5 kg/m2)
- tapadást javító gúzolás (Vorspritzmörtel 3 kg/m2) nem teljes fedésben
- egy-két rétegben a minimum 2 cm vastag WTA légpórusos sótároló alapvakolat (Remmers Grundputz 16 kg/m2)
- ha az alapfelület erősen repedezett, elemekből áll, a felső rétegbe vakolatháló kerül, raskettával kell feldurvítani
- fedő, záró vakolat a WTA páraáteresztő fedő vakolat (Sanierputz altweiss 13 kg/m2) minimum 1,5 cm egy rétegben
- páraáteresztő festés (Siliconharzfarbe LA 0,4 l/m2)

6 ajtó rekonstrukciók:
- rekonstrukciók a meglévő folyosó zsinagógatér között ajtó alapján tölgyfából készüljön

7 ablak rekonstrukciók:
- eredeti kiosztású kissé vastagított rámájú vékonyított hőszigetelt üvegezésű (3-4-3mm)
- a meglévő pántsarokvasak és rátétdíszek alapján
- a szellőzés miatt a szárnyak motoros nyitással készüljenek

2 lábazat feletti homlokzatvakolat:
- óvatos vakolatleverés, majd a hézagok kikaparása következik 2 cm mélységben.
- tapadást javító gúzolás (Vorspritzmörtel 3 kg/m2) nem teljes fedésben
- ha plusz vastagság kell EUROSAN UP 10 kg/m2/cm
- egy-két rétegben a minimum 1,5 cm vastag WTA légpórusos sótároló alapvakolat (Remmers Grundputz 12 kg/m2)
- ha az alapfelület erősen repedezett, elemekből áll, a felső rétegbe vakolatháló kerül, raskettával kell feldurvítani
- fedő, záró vakolat a WTA páraáteresztő fedő vakolat (Sanierputz altweiss 13 kg/m2) minimum 1,5 cm egy rétegben
- páraáteresztő festés (Siliconharzfarbe LA 0,4 l/m2)

3 húzott és előregyártott tagozatok:
- festékrétegek eltávolítása,
- javítás-készítés stukkó habarccsal, alapozás
- páraáteresztő festés (Siliconharzfarbe LA 0,4 l/m2)

4 nyílászáró kőkeret:
- tisztítás után, Remmers kő konzerválás-restaurálás
- Funcosil hidrofobizálás

5 nyílászáró kőkeret rekonstrukció:
- a rekonstrukció anyaga az eredeti kőhöz hasonlatos új kő, vagy restaurátor által készített, restaurált habarcsból álló műkő készül

BAUPLAN

Tervező, Kivitelező és Szolgáltató KKT.
1046. Bp. Sporttelep u. 29.
bauplankkt@gmail.com www.bauplan.hu

Megbízó:
Albertirsa Város Önkormányzata
2730 Albertirsa Irsay Károly u.2.

Munka:
Albertirsai zsinagóga helyreállítása, átalakítása
Albertirsa Hunyadi u. 7.
(hrsz.: 3403)

Rajz tárgya:
tervezett déli homlokzat

Tervszint:	Dátum:
engedélyezési terv	2014. 04. 18.
Rajzméret: A3	Méretarány: M=1:100

Módosítás:
Dátum:
RAJZSZÁM: 2014-04-E-09

Építész felelős tervező:
Varga István építészmérnök, épületszerkezeti szakértő
MÉK: É/1 01-2554; MV-Ép/AM-MÉK 01-02554; MMK: T/01-5528

Tartószerkezeti tervező: Kovács Csaba műemlékvédelmi szakértő MMK: TT/13-2642	Kőrestaurátor: Tóth Kálmán szobrász-restaurátor (K3-305)
Épületgépészet: Temesvári László gépészmérnök G/01-3655	Festőrestaurátor: Brutyó Mária festő-restaurátor (F1-126)
Épületgépészet: Kelemen Ferenc villamosmérnök V/01-6122	Farestaurátor: Zágoni Péter-Kóbor Zsolt farestaurátor (T4-558; T4-557)
Kerttervezés: Szücs Ákos kertészmérnök K/1 01-5077	Tudományos dokumentáció: Guthy Marian építészmérnök műemléki szakértő 21-0063
Diagnosztika: Kelemen Miklós vegyészmérnök építőmérnök T/01-0672	Faanyagvédelem: Beretzky Albert vegyészmérnök faanyagvéd. szakértő 01-10762
Szigetelés, diagnosztika: Kürtös Zoltán építészmérnök szigetelő szakmérnök É/01-1407	Tűzvédelmi szakértő: Székács András tűzvédelmi üzemmérnök szakértői szám I-142/2008.

Tervező iroda:
BAUPLAN Kkt. V. Kovács Gabriella ügyvezető MÉK: É/01-2553

Ez a terv a BAUPLAN Kkt. szellemi tulajdona, amely csak megállapodásban rögzített helyen és alkalommal használható fel.