
3t
Árnyékoló tető
-16 mm vtg. MULTICLEAR üregkamrás SOLAR CONTROL zöld lemez
-fedősín 60/9 rendszertömítés
-EPDM alátétszalag
-12x12 cm fenyőfa tetőszerkezet

4t
Fordított tető
-3 cm Rehau Reazzo terasz padló
-5 cm bazaltzuzalék
-Typar víz és páraáteresztő geotextília
-20 cm ROOFMATE SL hőszigetelés
-Remmers Sulfiton Profi Baudicht szigetelő bitumenes vastagbevonat
-Kiesol tömítő alapozó
-4 cm C20/25 helyszini betonozás
-17 cm Porotherm 425 cm gerenda és PTH 45/17 béléstest
-1 cm vakolat

4m
Födém réteg
-1 kerámia lap
-6 cm ajzatbeton
-1 cm szigetelés
-2 cm simítás
-19 cm EB födém
-1 cm vakolat

5m
Meglévő tető hőszigetelés rétegei:
-50 mm 16-32 mm mosott kavics leterhelő réteg
-Typar víz és páraáteresztő geotextília
-100 mm ROOFMATE SL hőszigetelés λ=0,035 (W/mK)
-3 réteg meglévő bitumenes szigetelés
-50 mm ajzatbeton
-150-300 mm salakfeltöltés
-190 mm meglévő EB födém
-15 mm belső vakolat

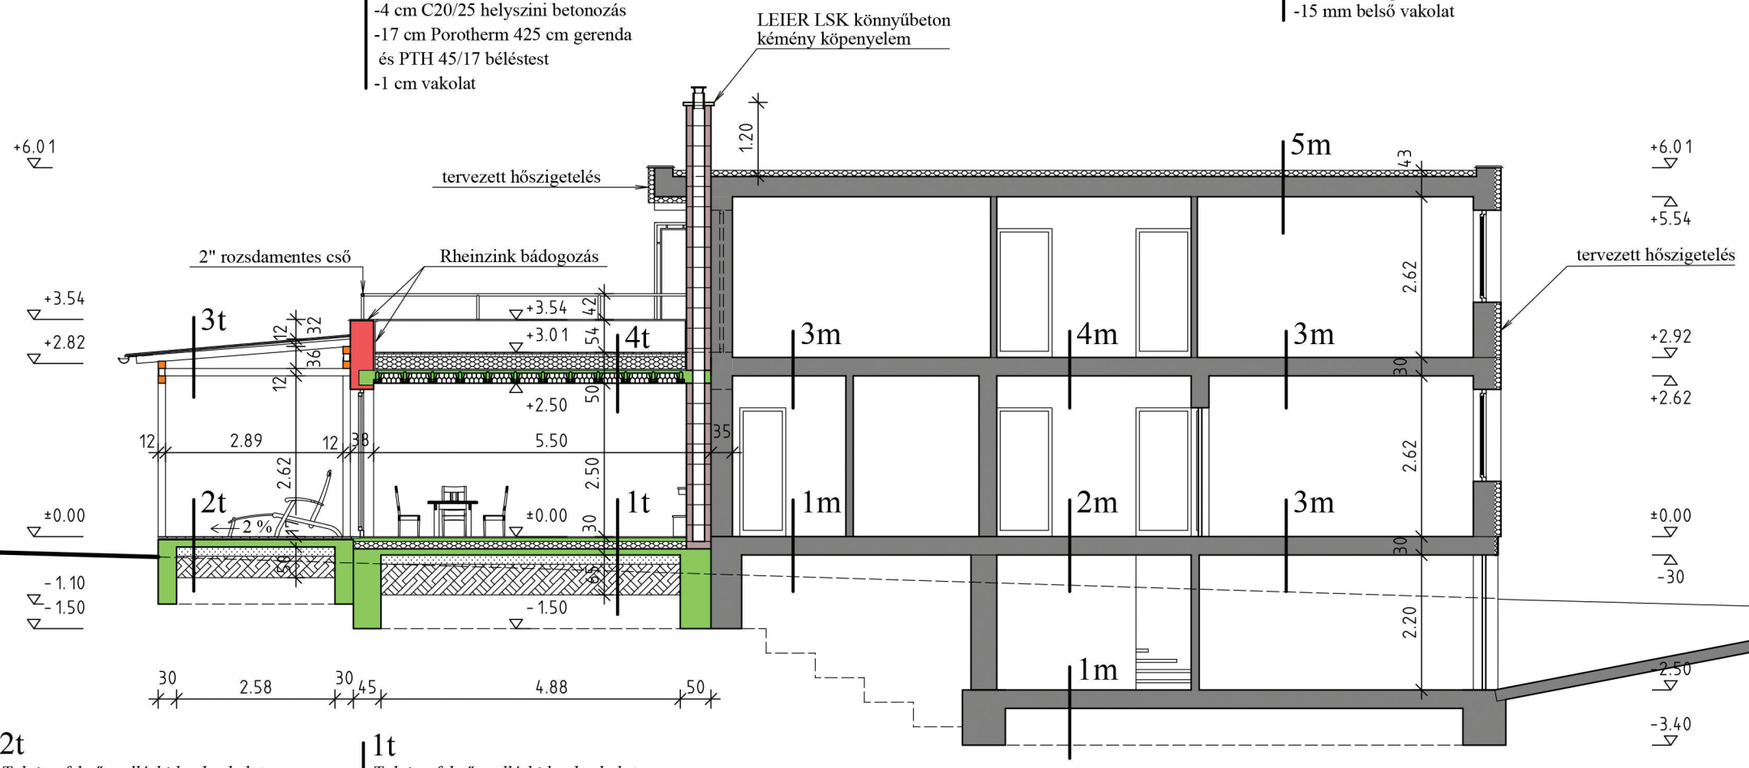

2t
Talajon fekvő padló-hideg burkolat
-7 cm Rehau Reazzo terasz padló
-Remmers Sulfiton Profi Baudicht szigetelő bitumenes vastagbevonat
-Kiesol tömítő alapozó
-10 cm vasalt ajzatbeton 2% lejtéssel
-15 cm kavicságy
-25-35 cm tömörített földtöltés
-humusz leszedés
-termett talaj

1t
Talajon fekvő padló-hideg burkolat
-1 cm kerámia
-1 cm ajzatkiegyenlítő+ragasztó
-6 cm ajzatbeton
-12 cm AUSTROTHERM AT-N100
-Remmers Sulfiton Profi Baudicht szigetelő bitumenes vastagbevonat
-Kiesol tömítő alapozó
-10 cm vasalt ajzatbeton
-15 cm kavicságy
-35-50 cm tömörített földtöltés
-humusz leszedés
-termett talaj

1m
Talajon fekvő padló-hideg burkolat
-2 cm cem. simítás
-8 cm ajzatbeton
-2 rtg. szigetelés
-5 cm szig.védő beton

2m
Födém réteg
-1 kerámia lap
-6 cm ajzatbeton
-3 cm usztató réteg
-19 cm EB födém
-1 cm vakolat

3m
Födém réteg
-2 cm ragasztott parketta
-6 cm ajzatbeton
-2 cm usztató réteg
-19 cm EB födém
-1 cm vakolat

jelmagyarázat:

meglévő épület

tervezett hőszigetelés

tervezett Ytong Lambda falazó elem
P-0,35 NF+GT "U" érték: 0,23 (W/m2K)

TERVEZETT A-A METSZET

BAUPLAN
Tervező, Kivitelező és Szolgáltató KKT.
1046. Bp. Sporttelep u. 29.
bauplankkt@gmail.com www.bauplan.hu

Megbízó:
Szabó György és Szabó Mónika
Budapest, XVII. ker. Kévekötő u. 60.

Munka:
Budapest, XVII. ker. Kévekötő u. 60.
hrsz.: 125110/4
kétlakásos lakóépület bővítése

Rajz tárgya:
tervezett
A-A metszet

Tervszint:	Dátum:
engedélyezési terv	2014. 12. 23.
Rajzméret: A3	Méretarány: M=1:100
Módosítás: / Dátum:	RAJZSZÁM: 2014-27-E-05-M

Építész felelős tervező:
Varga István építészmérnök
MÉK: É/1 01-2554

Tartószerkezeti tervező:
Varga István
MMK: TÉ-T/01-5528

Kőrestaurátor:

Energetikai tanúsító:
Kozma Sándor Bence
MMK: TÉ-01-64935

Festőrestaurátor:

Villamos tervezés:
Lendvai Attila
MMK: V1-13-0397

Farestaurátor:

Kerttervezés:

Tudományos dokumentáció:

Diagnosztika:

Faanyagvédelem:

Szigetelés:

Tűzvédelmi szakértő:

Tervező iroda:
BAUPLAN Kkt. V. Kovács Gabriella ügyvezető MÉK: É/01-2553

Ez a terv a BAUPLAN Kkt. szellemi tulajdona, amely csak megállapodásban rögzített helyen és alkalommal használható fel.