
4t

Fordított tető
-3 cm Rehau Reazzo terasz padló
-5 cm bazaltzuzalék
-Typar víz és páraáteresztő geotextília
-20 cm ROOFMATE SL hőszigetelés
-Remmers Sulfiton Profi Baudicht
szigetelő bitumenes vastagbevonat
-Kiesol tömítő alapozó
-4 cm C20/25 helyszini betonozás
-17 cm Porotherm 425 cm gerenda
és PTH 45/17 béléstest
-1 cm vakolat

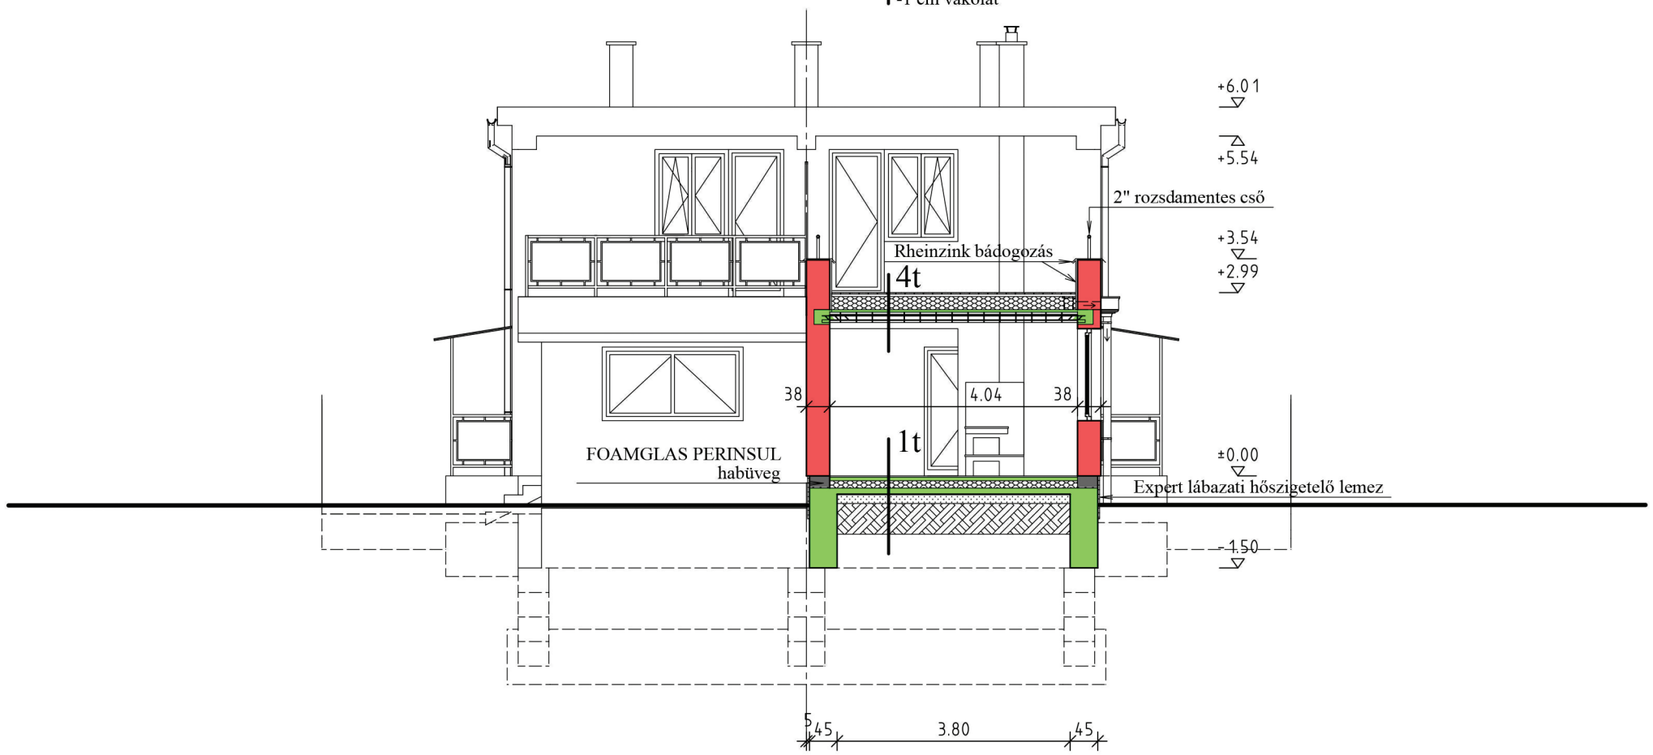

1t

Talajon fekvő padló-hideg burkolat
-1 cm kerámia
-1 cm ajzatkiegyenlítő+ragasztó
-6 cm ajzatbeton
-12 cm AUSTROTHERM AT-N100
-Remmers Sulfiton Profi Baudicht
szigetelő bitumenes vastagbevonat
-Kiesol tömítő alapozó
-10 cm vasalt ajzatbeton
-15 cm kavicságy
-35-50 cm tömörített földtöltés
-humusz leszedés
-termett talaj

jelmagyarázat:

- meglévő épület
- tervezett hőszigetelés
- tervezett Ytong Lambda falazó elem P-0,35 NF+GT "U" érték: 0,23 (W/m2K)

TERVEZETT B-B METSZET

BAUPLAN
Tervező, Kivitelező és Szolgáltató KKT.
1046. Bp. Sporttelep u. 29.
bauplankkt@gmail.com www.bauplan.hu

Megbizó:
Szabó György és Szabó Mónika
Budapest, XVII. ker. Kévekötő u. 60.

Munka:
Budapest, XVII. ker. Kévekötő u. 60.
hrsz.: 125110/4
kétlakásos lakóépület bővítése

Rajz tárgya:
tervezett
B-B metszet

Tervszint: engedélyezési terv	Dátum: 2014. 12. 23.
Rajzméret: A3	Méretarány: M=1:100
Módosítás: Dátum:	RAJZSZÁM: 2014-27-E-06-M

Építész felelős tervező:
Varga István építészmérnök
MÉK: É/1 01-2554

Tartószerkezeti tervező: Varga István MMK: Té-T/01-5528	Kőrestaurátor:
Energetikai tanúsító: Kozma Sándor Bence MMK: TE-01-64935	Festőrestaurátor:
Villamos tervezés: Lendvai Attila MMK: V1-13-0397	Farestaurátor:
Kerttervezés:	Tudományos dokumentáció:
Diagnosztika:	Faanyagvédelem:
Szigetelés:	Tűzvédelmi szakértő:

Tervező iroda:
BAUPLAN Kkt. V. Kovács Gabriella ügyvezető MÉK: É/01-2553

Ez a terv a BAUPLAN Kkt. szellemi tulajdona, amely csak megállapodásban rögzitett helyen és alkalommal használható fel.