
TERVEZETT ÉSZAK-KELETI HOMLOKZAT

Knauf SiliconOLA K ásványi színező vakolat főszín:
CREAM 4111-243-240-227

Knauf Colorol lábazati színező vakolat:
BOWN 4939-182-166-139

külső nyílászárók színe:
RAL 8016-076-047-039
Mahagonibraun

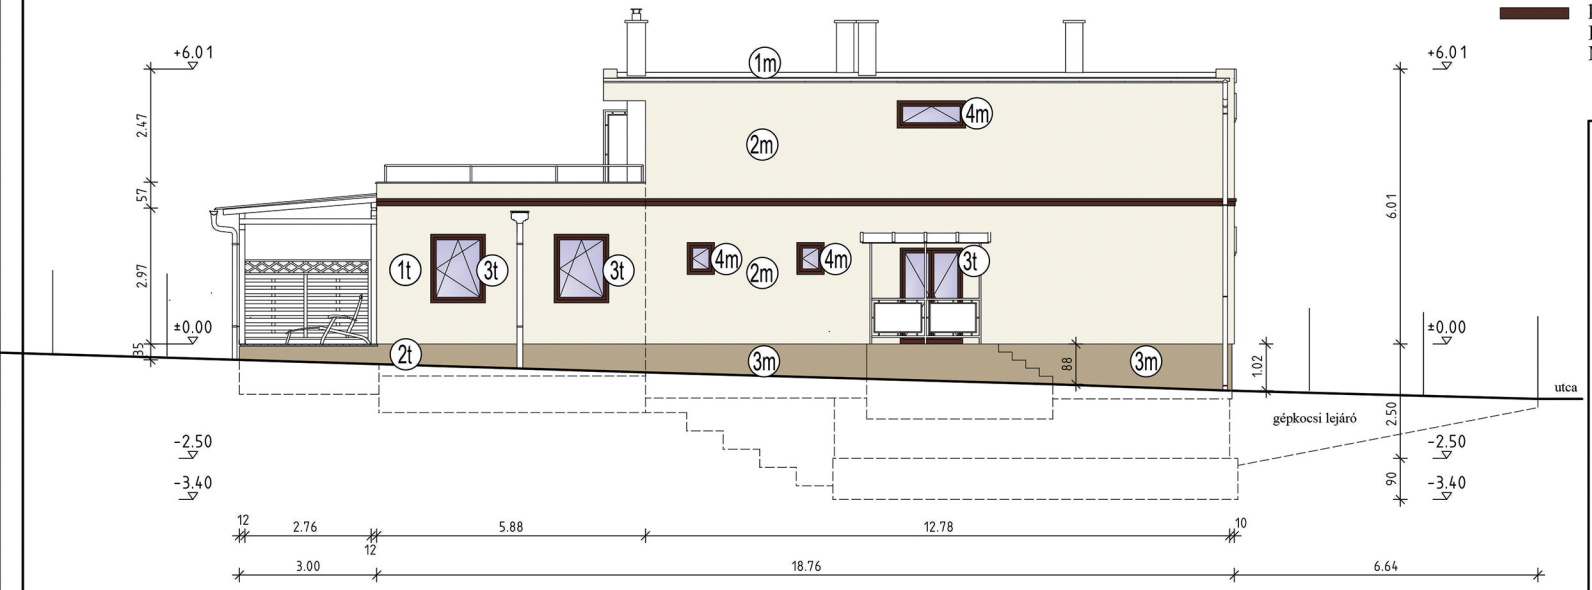

1t *Tervezett fal rétegei:*
-1,5 mm LB-Knauf SiliconOLA ásványi színező vakolat
és Putzgrund vakolatalapozó
-6 mm Klebespachtel ágyazó habarcs
és Kauf üvegszövet háló
-375 mm Ytong Lambda falazó elem
"U" érték: 0,23 (W/m2K)
-15 mm belső vakolat

2t *Tervezett lábazat rétegei:*
-1,5 mm Color lábazati színező vakolat
és Putzgrund vakolatalapozó
-6 mm Klebespachtel ágyazó habarcs
és Kauf üvegszövet háló
-40 mm Expert lábazati hőszigetelő lemez
λ=0,035 (W/mK)
-10 mm Klebespachtel rendszerragasztó
-400 mm tervezett beton lábazat

1m *Meglévő tető hőszigetelés rétegei:*
-50 mm 16-32 mm mosott kavics leterhelő réteg
-Typar víz és páraáteresztő geotextília
-100 mm ROOFMATE SL hőszigetelés
λ=0,035 (W/mK)
-3 réteg meglévő bitumenes szigetelés
-50 mm ajzatbeton
-150-300 mm salakfeltöltés
-190 mm meglévő EB födém
-15 mm belső vakolat

2m *Meglévő fal hőszigetelt rétegei:*
-1,5 mm LB-Knauf SiliconOLA K ásványi színező vakolat és Putzgrund vakolatalapozó
-6 mm Klebespachtel ágyazó habarcs
és Kauf üvegszövet háló
-100 mm Thermosystem Grafit expandált polisztirol tábla λ=0,032 (W/mK)
-10 mm Klebespachtel rendszerragasztó
-25 mm meglévő vakolat
-300 mm B30 blokktégla
-25 mm meglévő belső vakolat

3t *Tervezett és meglévő hőszigetelt homlokzati fa nyílászárók:*
-alapanyag első osztályú ragasztott borovi fenyőből
-2 rétegű üvegezés, K=1,0W/m2K
-felületkezelés natúr, gombaölő páccal kezelve

3m *Meglévő lábazat hőszigetelt rétegei:*
-1,5 mm Colorol lábazati színező vakolat
és Putzgrund vakolatalapozó
-6 mm Klebespachtel ágyazó habarcs
és Kauf üvegszövet háló
-80 mm Expert lábazati hőszigetelő lemez
λ=0,035 (W/mK)
-10 mm Klebespachtel rendszerragasztó
-400 mm meglévő beton lábazat

4m *Meglévő gerébtokos fa nyílászáró:*
-tokok, szárnyak, vasalatok átvizsgálása, javítások pótlással,
-külső homlokzati síkon a régi festékrétegek eltávolítása,
-alapozás, tapaszolás, csiszolás, mázolás.
-a párkány bádogozást szükség esetén cserélni kell.

BAUPLAN
Tervező, Kivitelező és Szolgáltató KKT.
1046. Bp. Sporttelep u. 29.
bauplankkt@gmail.com www.bauplan.hu

Megbízó:
Szabó György és Szabó Mónika
Budapest, XVII. ker. Kévekötő u. 60.

Munka:
Budapest, XVII. ker. Kévekötő u. 60.
hrsz.: 125110/4
kétlakásos lakóépület bővítése

Rajz tárgya:
tervezett észak-keleti homlokzat

Tervszint: engedélyezési terv	Dátum: 2014. 12. 23.
Rajzméret: A3	Méretarány: M=1:100
Módosítás: Dátum:	RAJZSZÁM: 2014-27-E-09-M

Építész felelős tervező:
Varga István építészmérnök
MÉK: É/1 01-2554

Tartószerkezeti tervező:
Varga István
MMK: T6-1/01-5528

Kőrestaurátor:

Energetikai tanúsító:
Kozma Sándor Bence
MMK: TE-01-84935

Festőrestaurátor:

Villamos tervezés:
Lendvai Attila
MMK: V1-13-0397

Farestaurátor:

Kerttervezés:

Tudományos dokumentáció:

Diagnosztika:

Faanyagvédelem:

Szigetelés:

Tűzvédelmi szakértő:

Tervező iroda:
BAUPLAN Kkt. V. Kovács Gabriella ügyvezető MÉK: É/01-2553

Ez a terv a BAUPLAN Kkt. szellemi tulajdona, amely csak megállapodásban rögzített helyen és alkalommal használható fel.