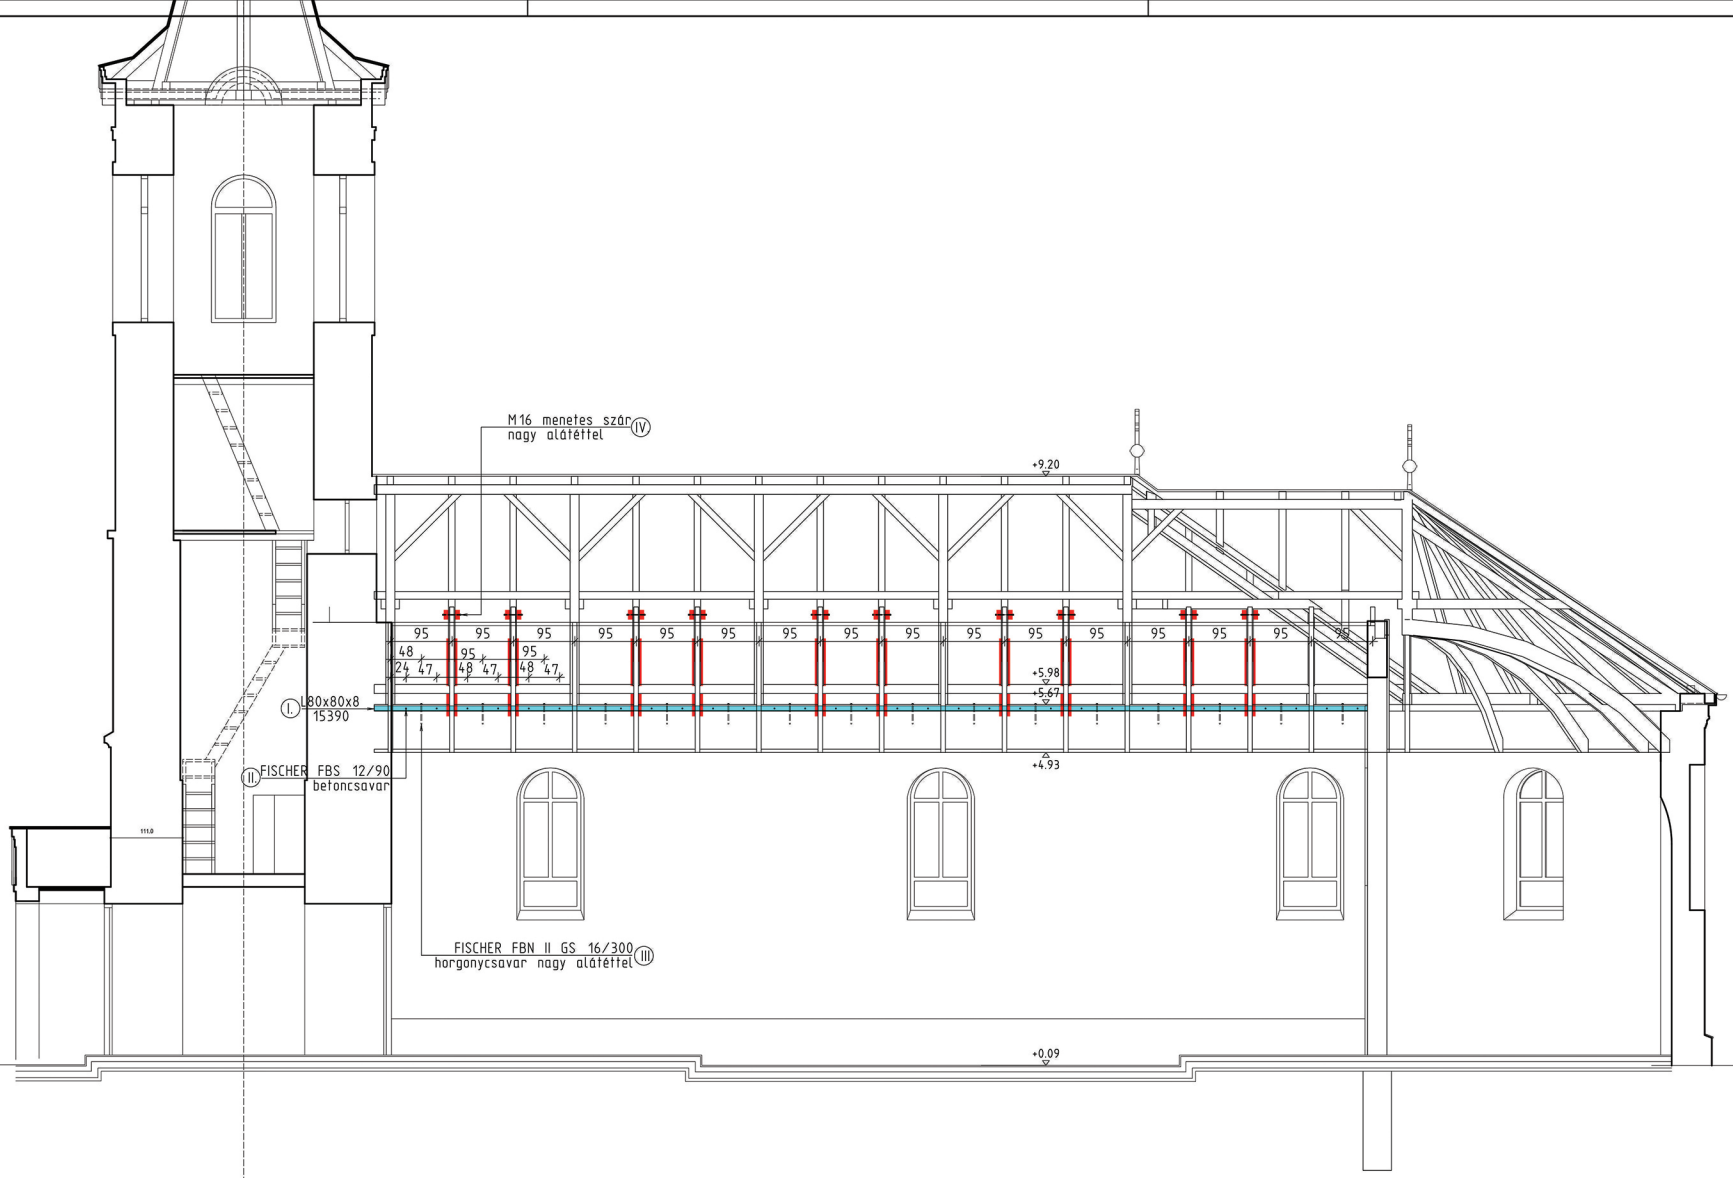


Az építészeti alkotásokat a szerzői jog védi . Azokat csak a szerződésben rögzített , egyszeri alkalommal és célra lehet felhasználni.

KROTÉRI
TERVEZŐ ÉS SZOLGÁLTATÓ KFT
2013 POMÁZ, ADY ENDRE U.7.
TELI/FAX: (06) 26 326 725

KELT:	TERV.FAJTA:	LÉPTÉK:	MEGBÍZÓ: KÖRÖSSZEGAPÁTI ROMÁN ORTODOX PAROKIA 4135 KÖRÖSSZEGAPÁTI KOSSUTH U. 31.	RAJZSZÁM:
2014.02	KIV.TERV	M=1:50		
RÉSZLE: ANDREKA I.			TÁRGY: KÖRÖSSZEGAPÁTI KOSSUTH U. 31 SZ. (HRSZ:30) ALATTI ORTODOX TEMPLOM ÉS PARÓKIA VALAMINT A TEMPLOM KÖRNYEZETÉNEK FELÚJÍTÁSA	SK-02
CÉGVEZ.: VARGA I.				
KÉSZÍTETTE: LÁSZLÓ V.			TERV: TETŐSZERKEZET MEGERŐSÍTÉS HOSSZMETSZET	FILE:

m/sz = 420 / 594 (0.25m2)