
TETŐSZERKEZET MEGERŐSÍTÉS ALAPRAJZ M=1:50

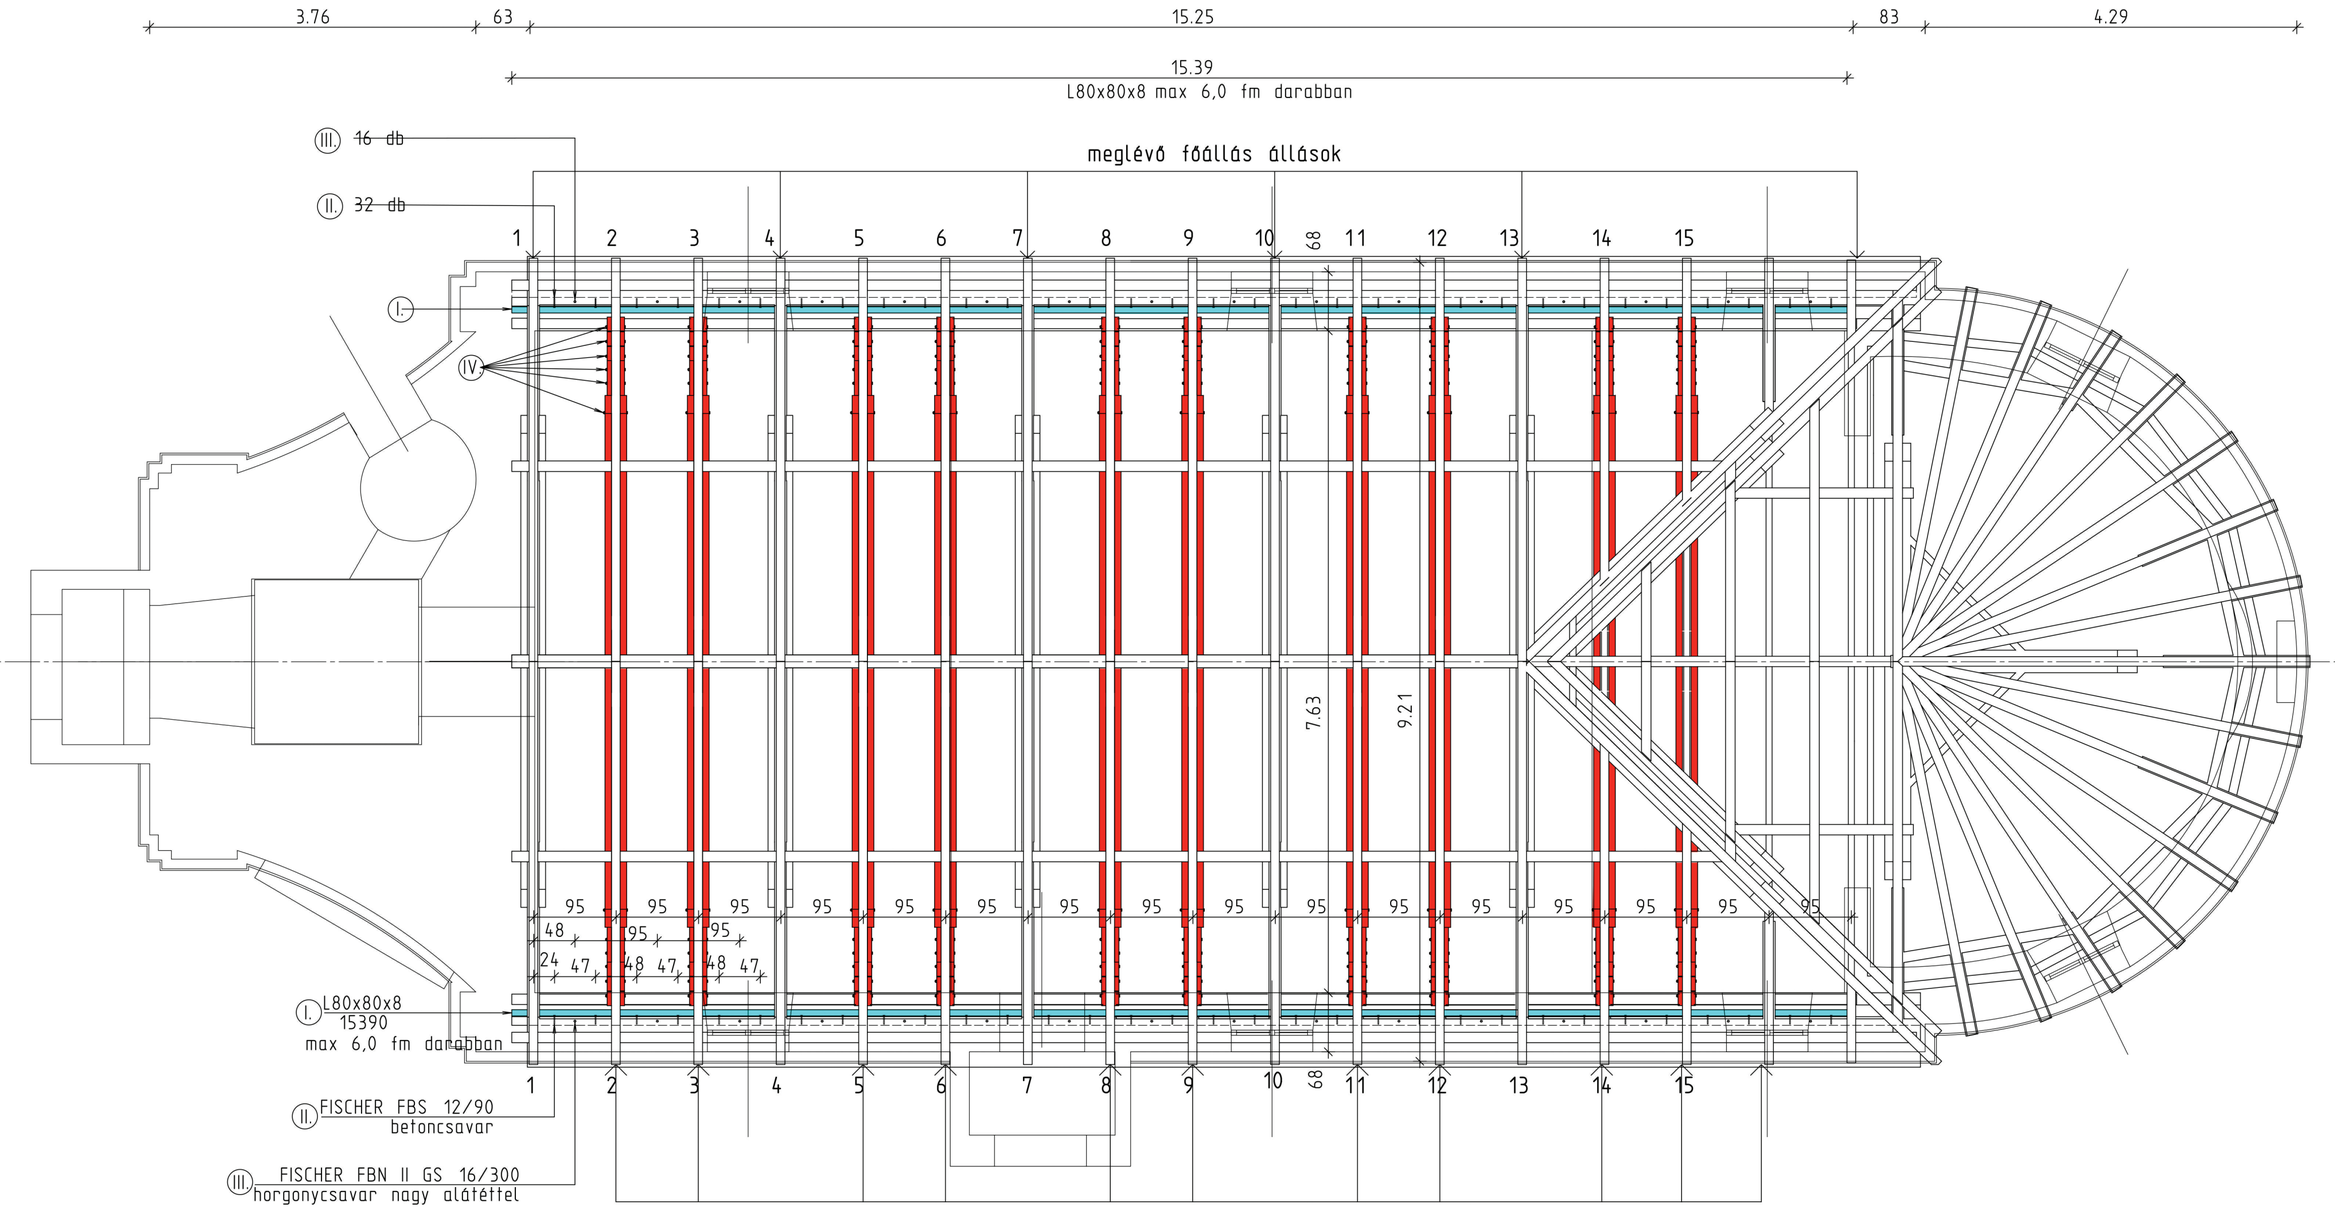

megerősítendő közbenső állások 10 helyen
(2,3,5,6,8,9,11,12,14,15)

Az építészeti alkotásokat a szerzői jog védi . Azokat csak a szerződésben rögzített , egyszeri alkalommal és célra lehet felhasználni.

IKROTÉR TERVEZŐ ÉS SZOLGÁLTATÓ KFT 2013.POMÁZ ADY ENDRE U.7. TEL/FAX: (06) 26 326 725	KELT: 2014.02	TERVFAJTA: KIV.TERV	LÉPTÉK: M=1:50	MEGBÍZÓ: KÖRÖSSZEGAPÁTI ROMÁN ORTODOX PARÓKIA 4135 KÖRÖSSZEGAPÁTI KOSSUTH U. 31
	ÉPÍTÉSZ: ANDRÉKA I.			TÁRGY: KÖRÖSSZEGAPÁTI KOSSUTH U. 31 SZ. (HRSZ.30) ALATTI ORTODOX TEMPLOM ÉS PARÓKIA VALAMINT A TEMPLOM KÖRNYEZETÉNEK FELÚJÍTÁSA
	STATIKUS: VARGA I.			
	KERTÉPÍTÉSZ: LÁSZLÓ V.			TERV: TETŐSZERKEZET MEGERŐSÍTÉS ALAPRAJZ

RAJZSZÁM: SK-01

FILE:

m/sz = 420 / 594 (0.25m2)