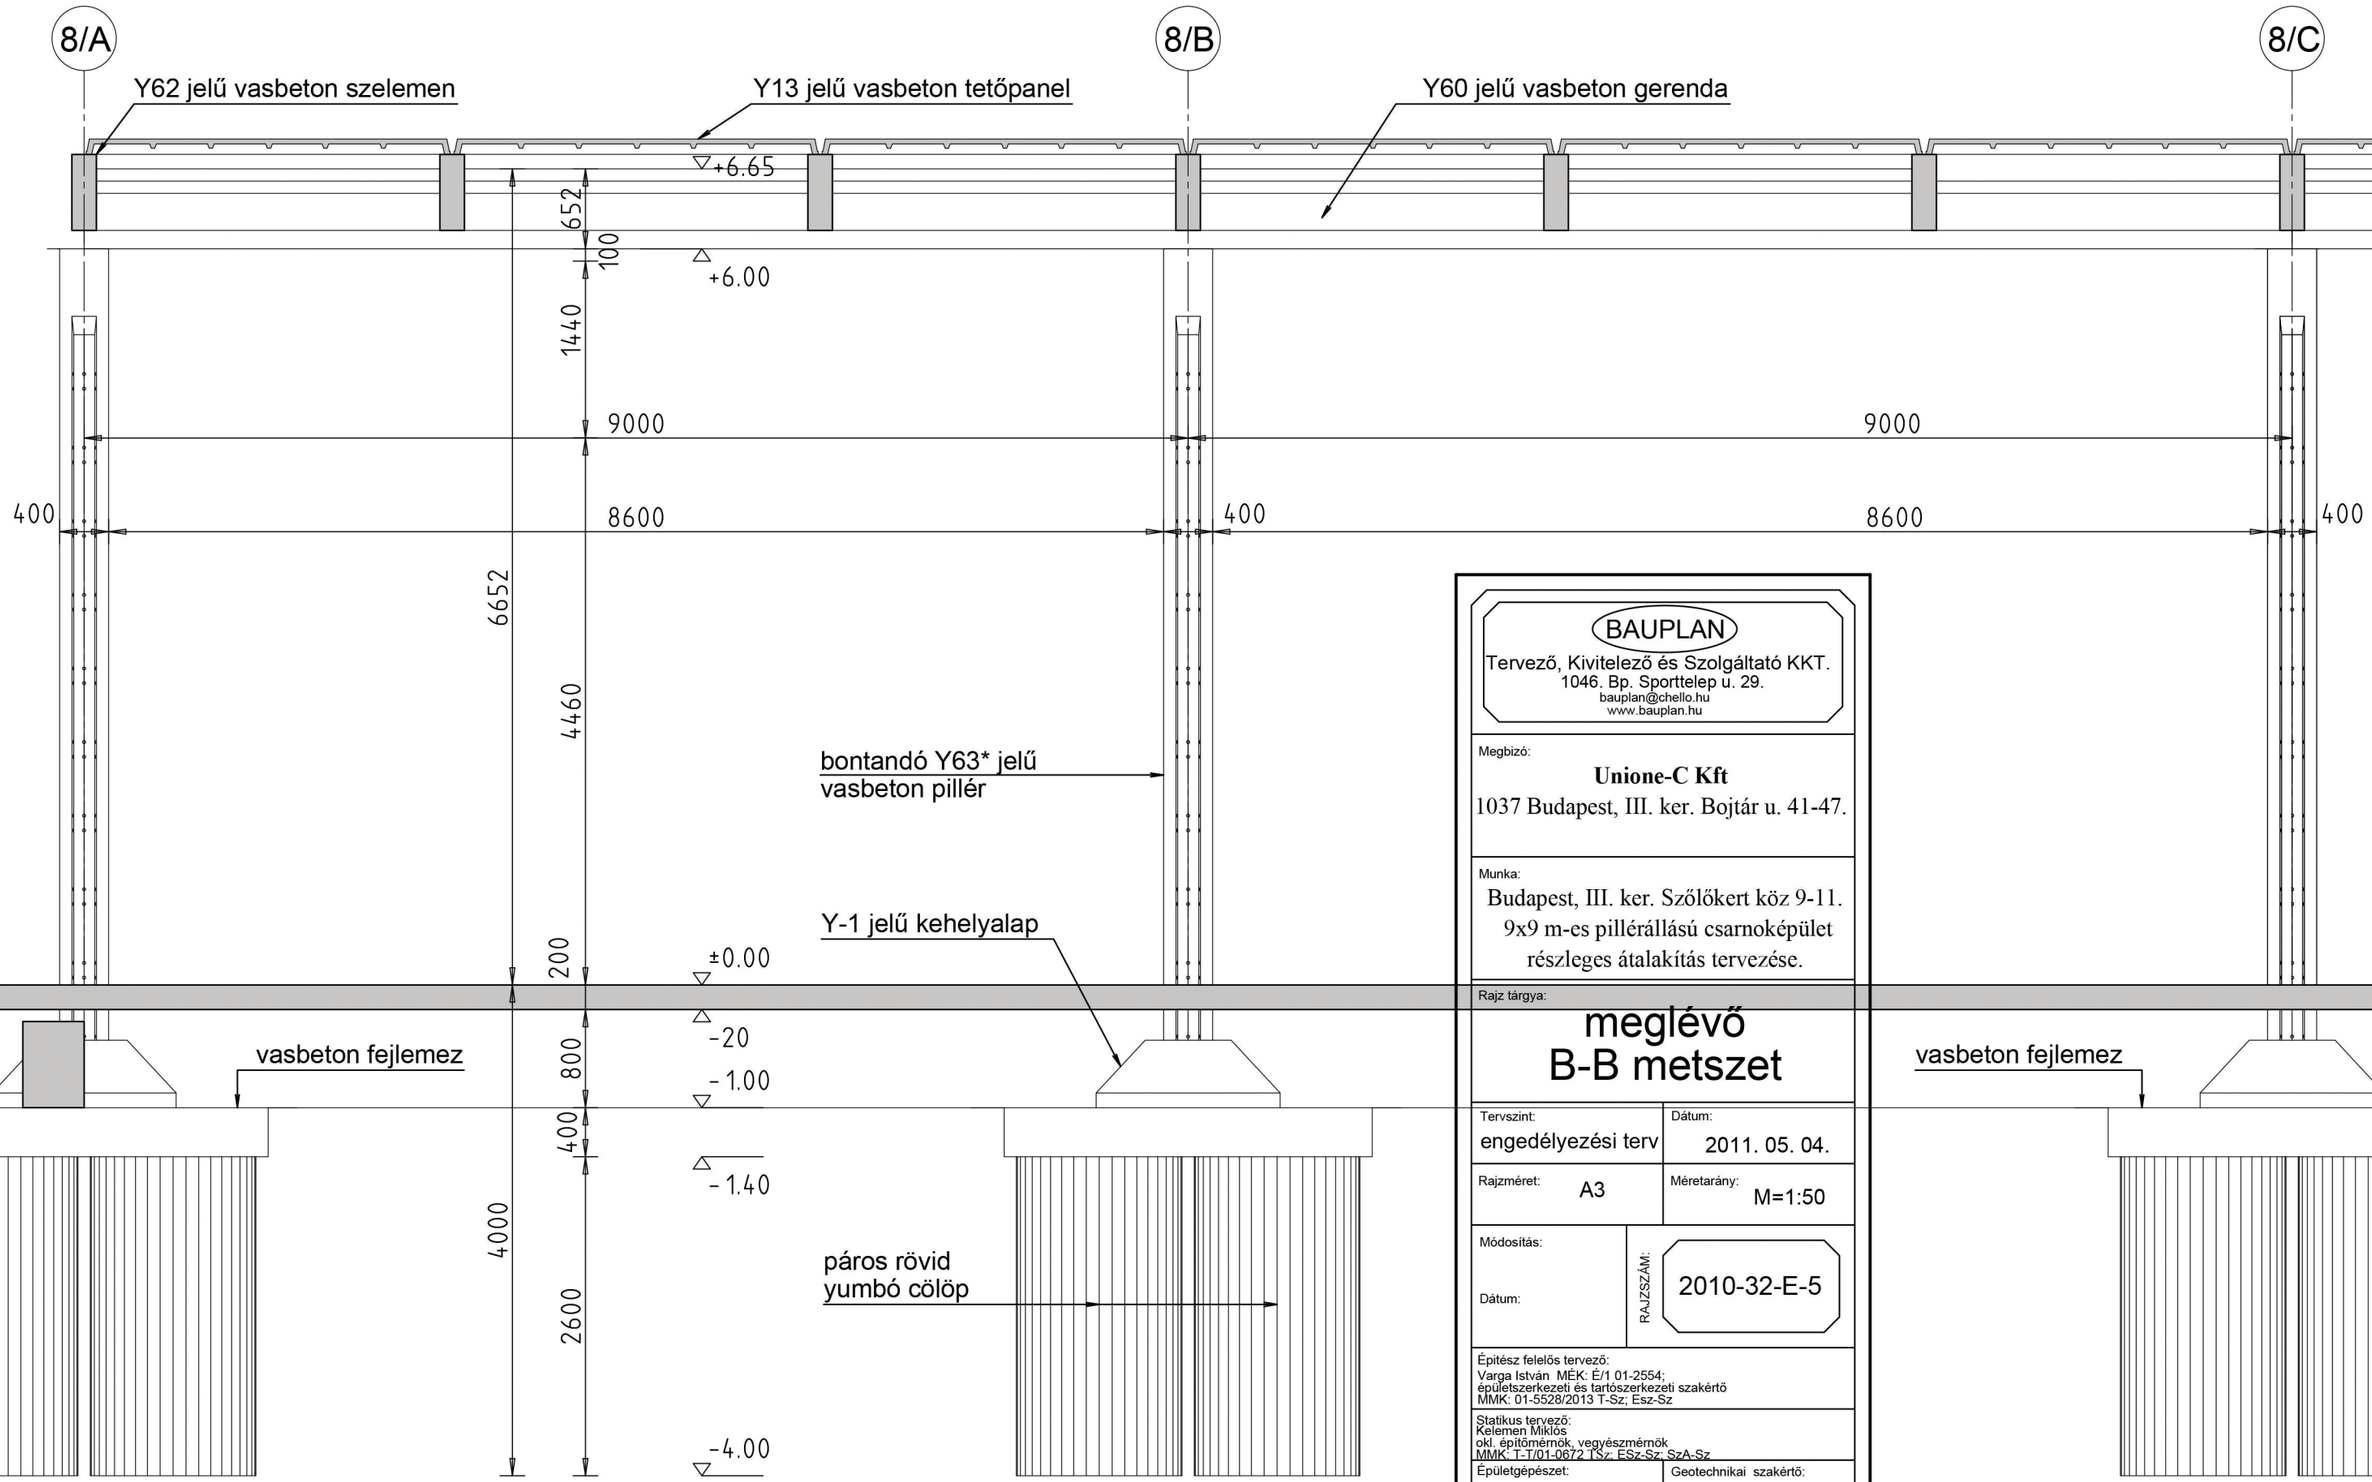


MEGLÉVŐ B-B METSZET M=1:50

BAUPLAN
Tervező, Kivitelező és Szolgáltató KKT.
1046. Bp. Sporttelep u. 29.
bauplan@chello.hu
www.bauplan.hu

Megbizó:
Unione-C Kft
1037 Budapest, III. ker. Bojtár u. 41-47.

Munka:
Budapest, III. ker. Szőlőkert köz 9-11.
9x9 m-es pillérállású csarnoképület
részleges átalakítás tervezése.

Rajz tárgya:
meglévő
B-B metszet

Tervszint:	Dátum:
engedélyezési terv	2011. 05. 04.
Rajzméret: A3	Méretarány: M=1:50
Módosítás: Dátum:	RAJZSZÁM: 2010-32-E-5

Építész felelös tervező:
Varga István MÉK: É/1 01-2554;
épületszerkezeti és tartószerkezeti szakértő
MMK: 01-5528/2013 T-Sz; Esz-Sz

Statikus tervező:
Kelemen Miklós
okl. építőmérnök, vegyészmérnök
MMK: T-T/01-0672 TSz; ESz-Sz; SzA-Sz

Épületgépészet:	Geotechnikai szakértő:
Épület villamosság:	Tűzvédelmi szakértő: Székács András tűzvédelmi üzemmérnök szakértői szám I-142/2008.

Tervező iroda: BAUPLAN Kkt.
V. Kovács Gabriella ügyvezető
MÉK:É-2/01-2553

Ez a terv a BAUPLAN Kkt. szellemi tulajdona,
amely csak megállapodásban
rögzített helyen és alkalommal használható fel.