
sarok

Váci utca 61.

Sörház utca 7.

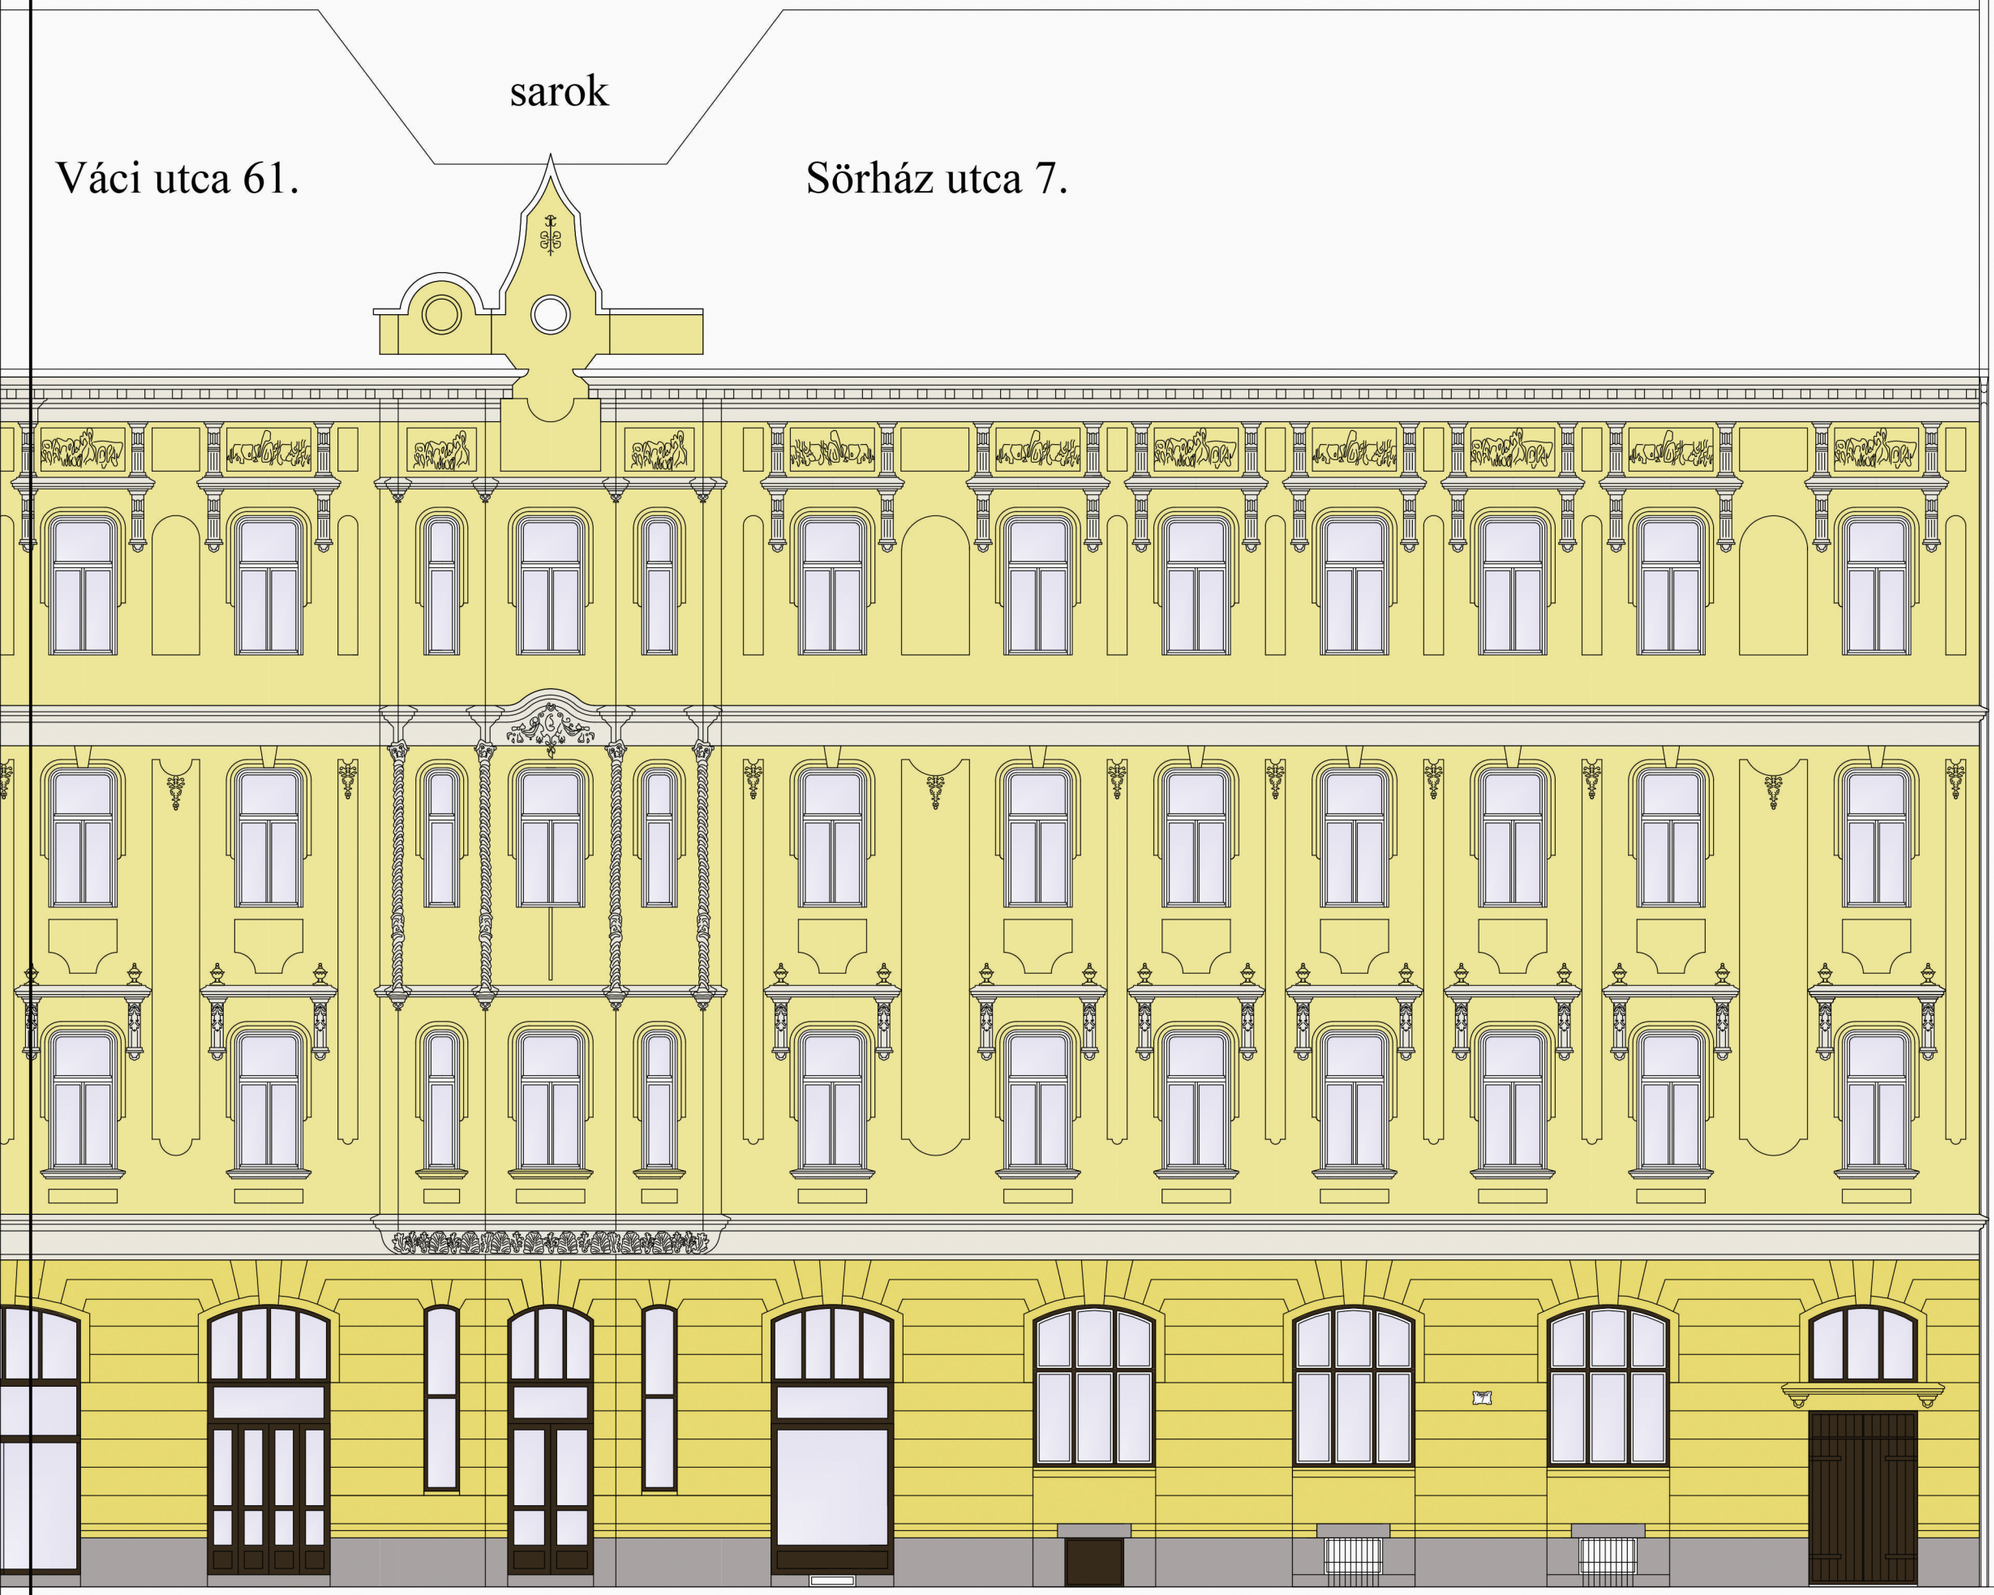

5. variáció:

műemlékekhez ajánlott
KNAUF SilikatÖLA K2
szilikát bázisú szinező vakolat
főszín:
INTENSE 6113 239-229-154
INTENSE 6117 232-217-112

műemlékekhez ajánlott
KNAUF SilikatTOP
szilikon homlokzatfesték
mellékszín a festett díszítésekhez:
CREAM 4161 234-231-222

kapuk, portálok és fszt-i külső
nyílászárók mázolása:
RAL 8014 Sepiabraun, 056-044-030

BAUPLAN
Tervező, Kivitelező és Szolgáltató KKT.
1046. Bp. Sporttelep u. 29.
bauplankkt@gmail.com www.bauplan.hu

Megbízó:

Budapest, V. ker. Váci utca 61.
TÁRSASHÁZ

Munka:

Budapest, V. ker. Váci utca 61. épület utcai homlokzat helyreállítása engedélyezési terv

Rajz tárgya:

homlokzat színezési terv5

Tervszint:	Dátum:
engedélyezési terv	2013. 10. 10.
Rajzméret: A3	Méretarány: M=1:100

Módosítás:

Dátum:

RAJZSZÁM: 2013-17-E-8

Építész felelős tervező:
Varga István
MÉK: É/1 01-2554; MV-Ép/AM-MÉK 01-02554

Építész tervező:
V. Kovács Gabriella
MÉK: É/2 01-2553

Statikus tervező:

Kőrestaurátor:

Fémrestaurátor:

Épületgépészet:

Épület villamosság:

Tervező iroda:
BAUPLAN Kkt. V. Kovács Gabriella ügyvezető

Ez a terv a BAUPLAN Kkt. szellemi tulajdona,
amely csak megállapodásban
rögzített helyen és alkalommal használható fel.

m/sz = 297 / 420 (0.12m2)

Allplan 2012