

# UTCAI HOMLOKZATOK FELMÉRÉSI TERVE
m = 1:100

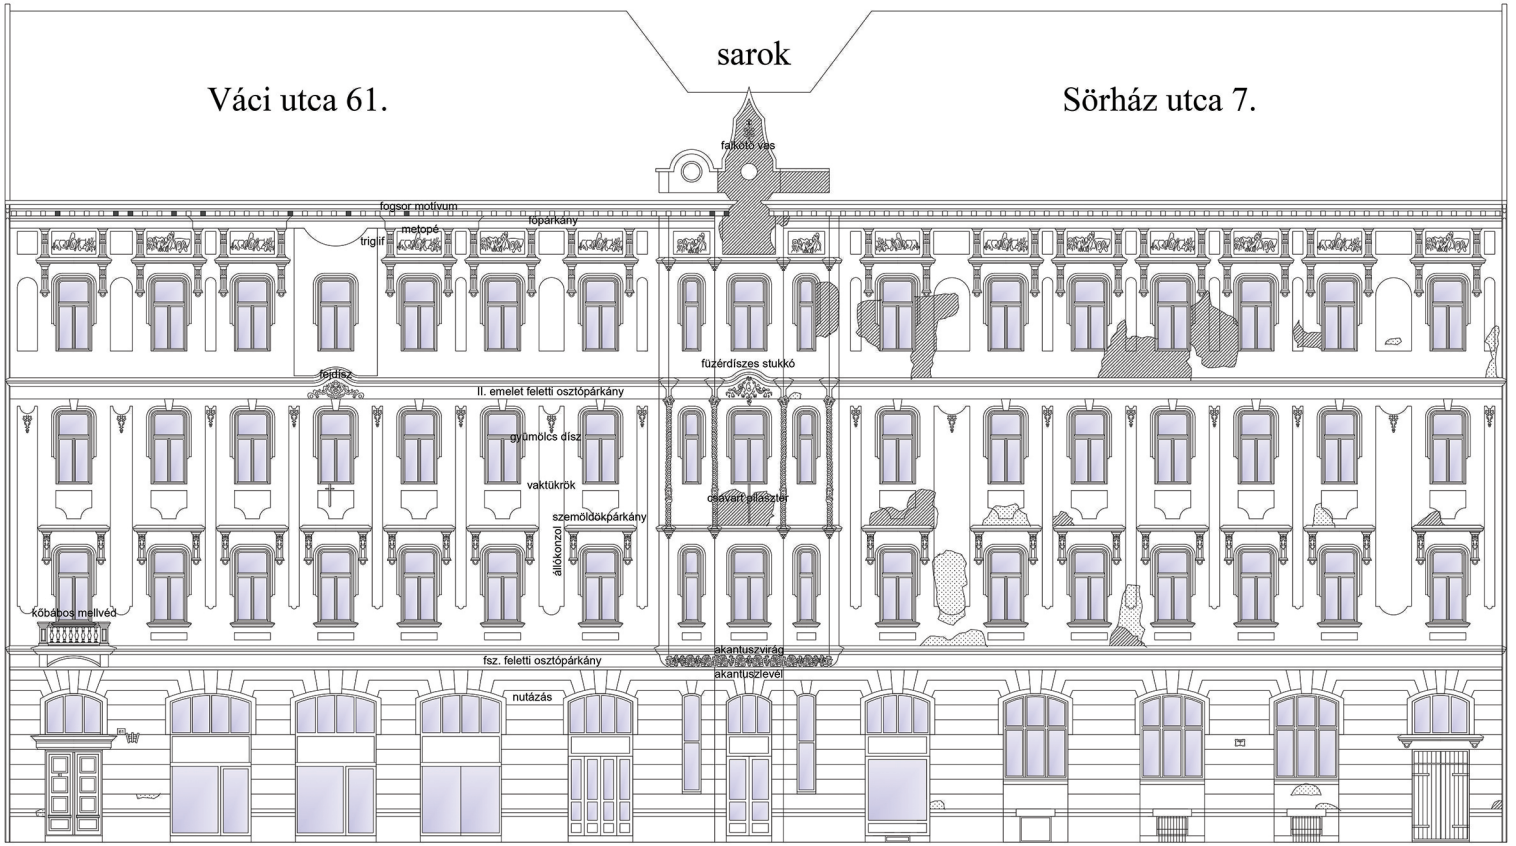

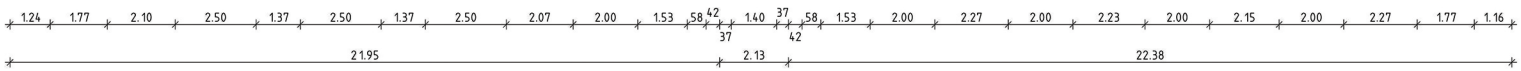

vakolat hiány
vakolat hiba
ornamentika hiba

BAUPLAN
Tervező, Kivitelező és Szolgáltató KKT.
1046. Bp. Sporttelep u. 29.
bauplankkt@gmail.com www.bauplan.hu

Megbízó:
Budapest, V. ker. Váci utca 61.
TÁRSASHÁZ

Munka:
Budapest, V. ker. Váci utca 61. épület utcai homlokzat helyreállítása engedélyezési terv

Rajz tárgya:
utcai homlokzatok felmérési terve

Tervszint:	Dátum:
engedélyezési terv	2013. 10. 10.
Rajzméret: A2	Méretarány: M=1:100
Módosítás:	RAJZSZÁM: 2013-17-E-2
Dátum:	

Építész felelős tervező:
Varga István
MÉK É/1 01-2554; MV-É/p/AM-MÉK 01-02554

Építész tervező:
V. Kovács Gabriella
MÉK É/2 01-2553

Körrestaurátor:

Statikus tervező:

Fémrestaurátor:

Épületgépészet:

Épület villamosság:

Tervező iroda:
BAUPLAN Kft. V. Kovács Gabriella ügyvezető

Ez a terv a BAUPLAN Kft. szellemi tulajdona, amely csak megállapodásban rögzített helyen és alkalommal használható fel.