
sarok

Váci utca 61.

Sörház utca 7.

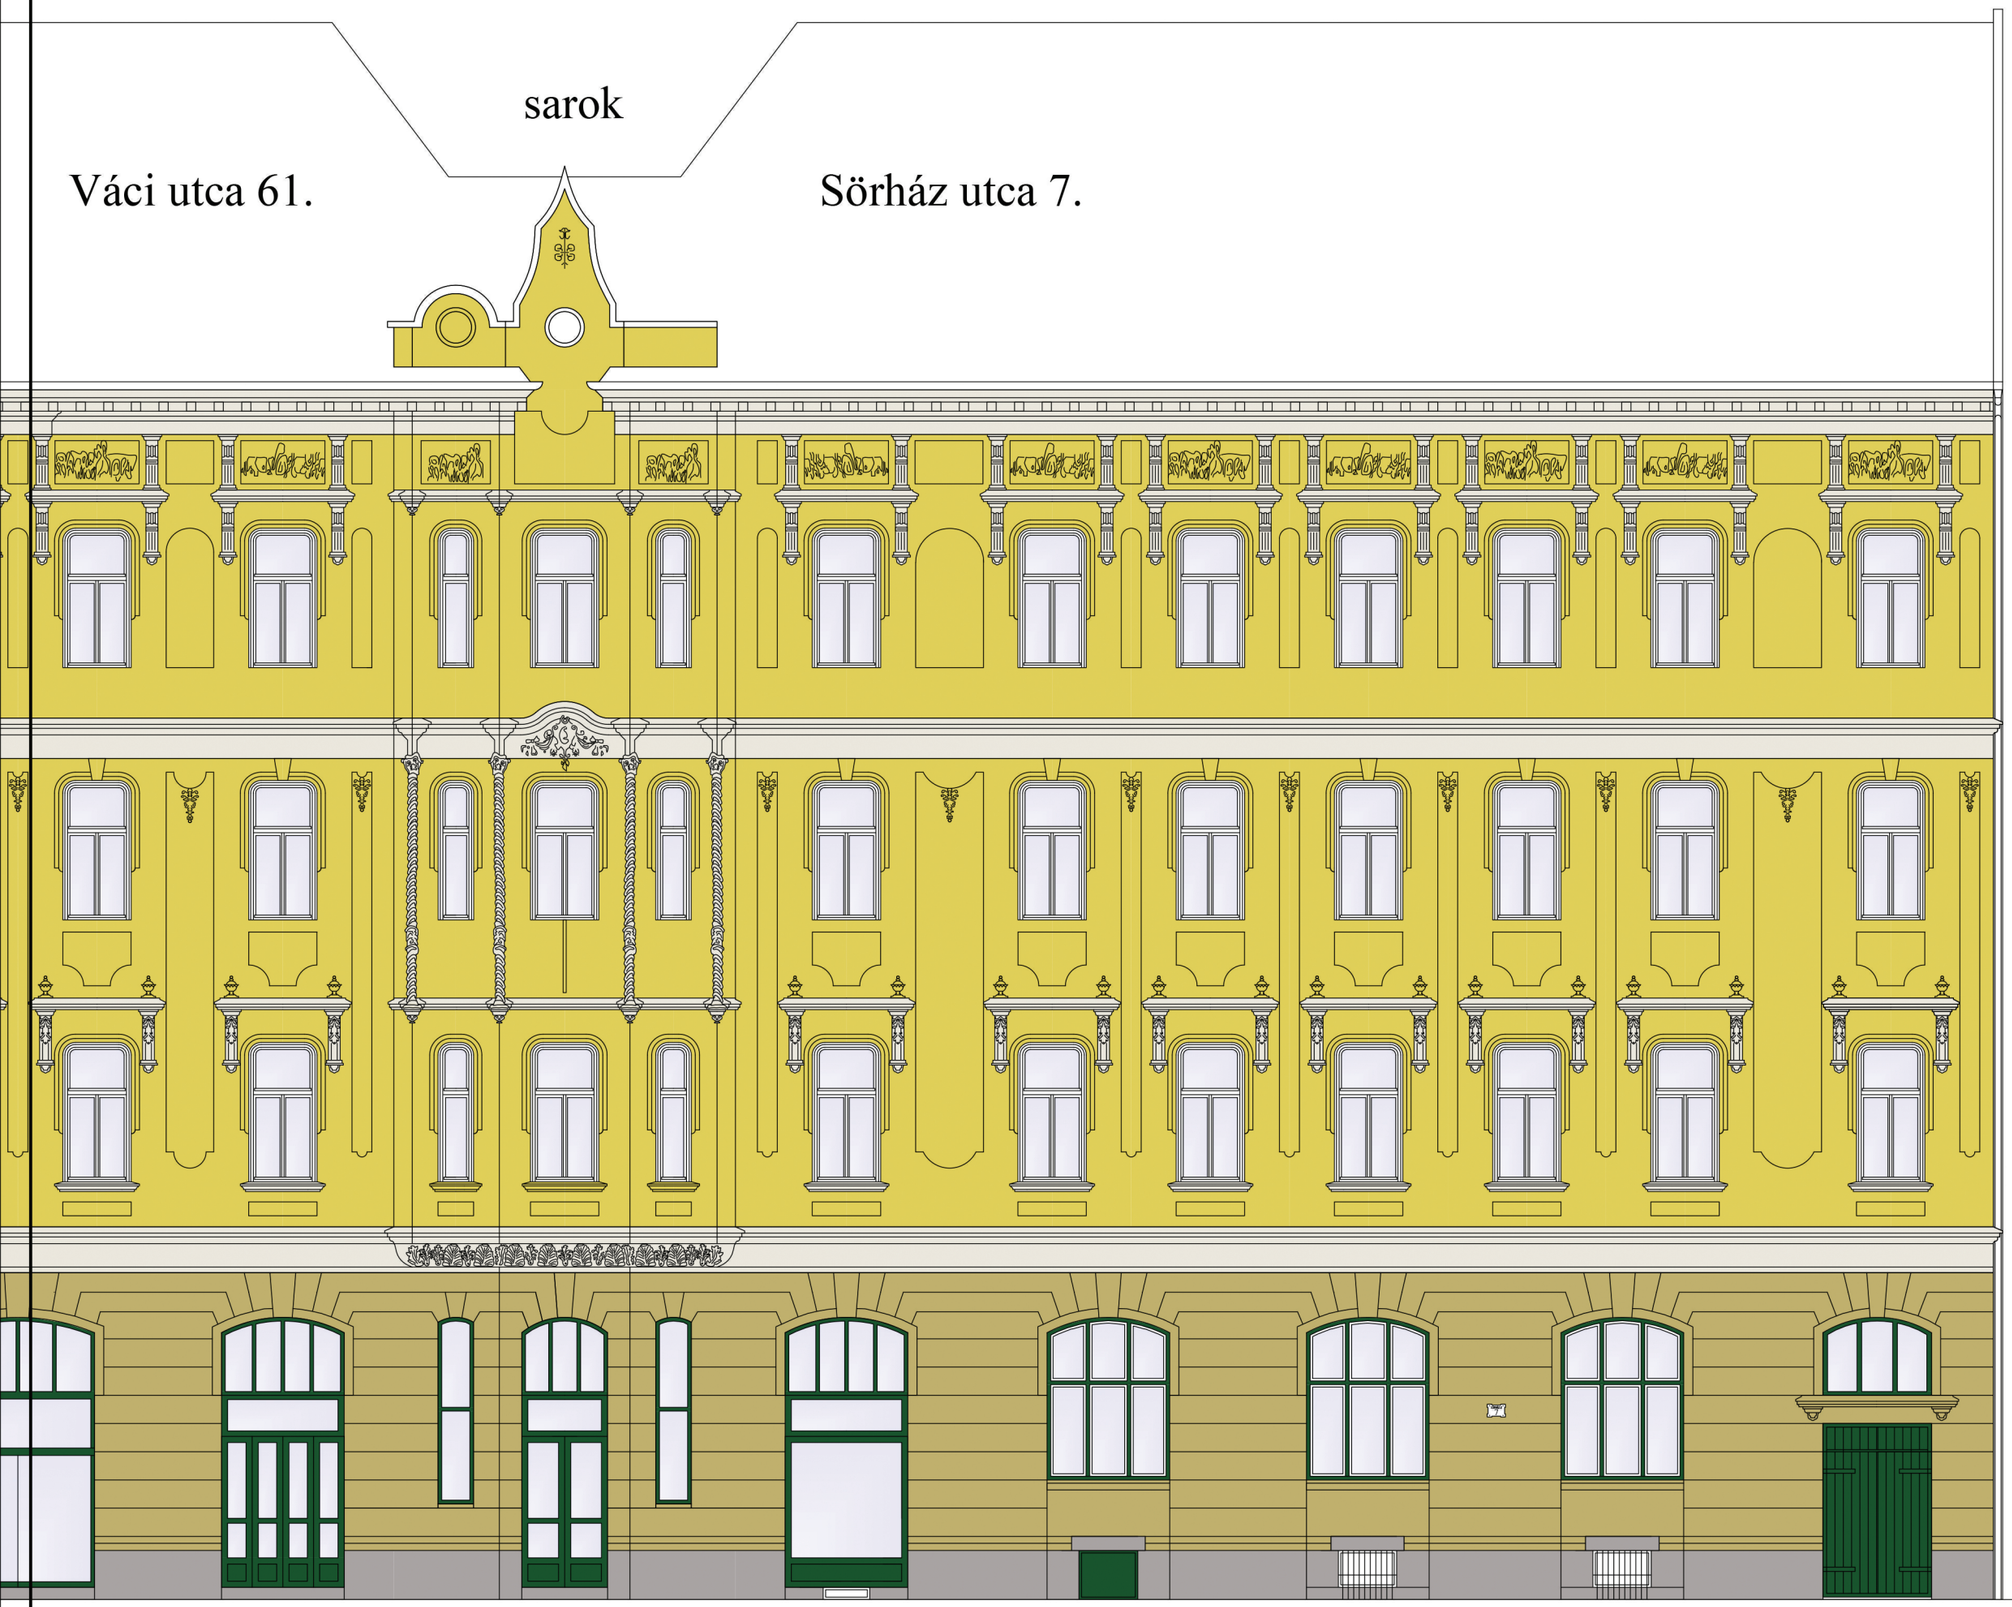

2. variáció:

műemlékekhez ajánlott
KNAUF SilikatÖLA K2
szilikát bázisú szinező vakolat
főszín:
INTENSE 6119 225-208-089
INTENSE 6577 192-176-110

műemlékekhez ajánlott
KNAUF SilikatTOP
szilikon homlokzatfesték
mellékszín a festett díszítésekhez:
CREAM 4161 234-231-222

kapuk, portálok és fszt-i külső
nyílászárók mázolása:
RAL 6035 Perlgrün 028-084-045


BAUPLAN
Tervező, Kivitelező és Szolgáltató KKT.
1046. Bp. Sporttelep u. 29.
bauplankkt@gmail.com www.bauplan.hu


Megbizó:

Budapest, V. ker. Váci utca 61.
TÁRSASHÁZ

Munka:

Budapest, V. ker. Váci utca 61. épület utcai homlokzat helyreállítása engedélyezési terv

Rajz tárgya:

# homlokzat színezési terv2

| Tervszint: | Dátum: |
|---|---|
| engedélyezési terv | 2013. 10. 10. |
| Rajzméret: A3 | Méretarány: M=1:100 |

Módosítás:

Dátum:

RAJZSZÁM: 2013-17-E-5

Építész felelős tervező:
Varga István
MÉK: É/1 01-2554; MV-Ép/AM-MÉK 01-02554

| Építész tervező: | Kőrestaurátor: |
|---|---|
| V. Kovács Gabriella<br>MÉK: É/2 01-2553 | |
| Statikus tervező: | Fémrestaurátor: |
| Épületgépészet: | Épület villamosság: |

Tervező iroda:
BAUPLAN Kkt. V. Kovács Gabriella ügyvezető


Ez a terv a BAUPLAN Kkt. szellemi tulajdona,
amely csak megállapodásban
rögzitett helyen és alkalommal használható fel.


m/sz = 297 / 420 (0.12m2)

Allplan 2012