
Helyiség geometria

Név	Funkció	Alapterület [m2]
1	előtér	8,305
2	szoba	17,930
3	lépcső	4,501
4	étkezőkonyha	11,216
5	kamra	2,128
6	fürdőszoba	2,358
7	nappali	22,220
8	terasz	14,414
	Összeg	**83,072**

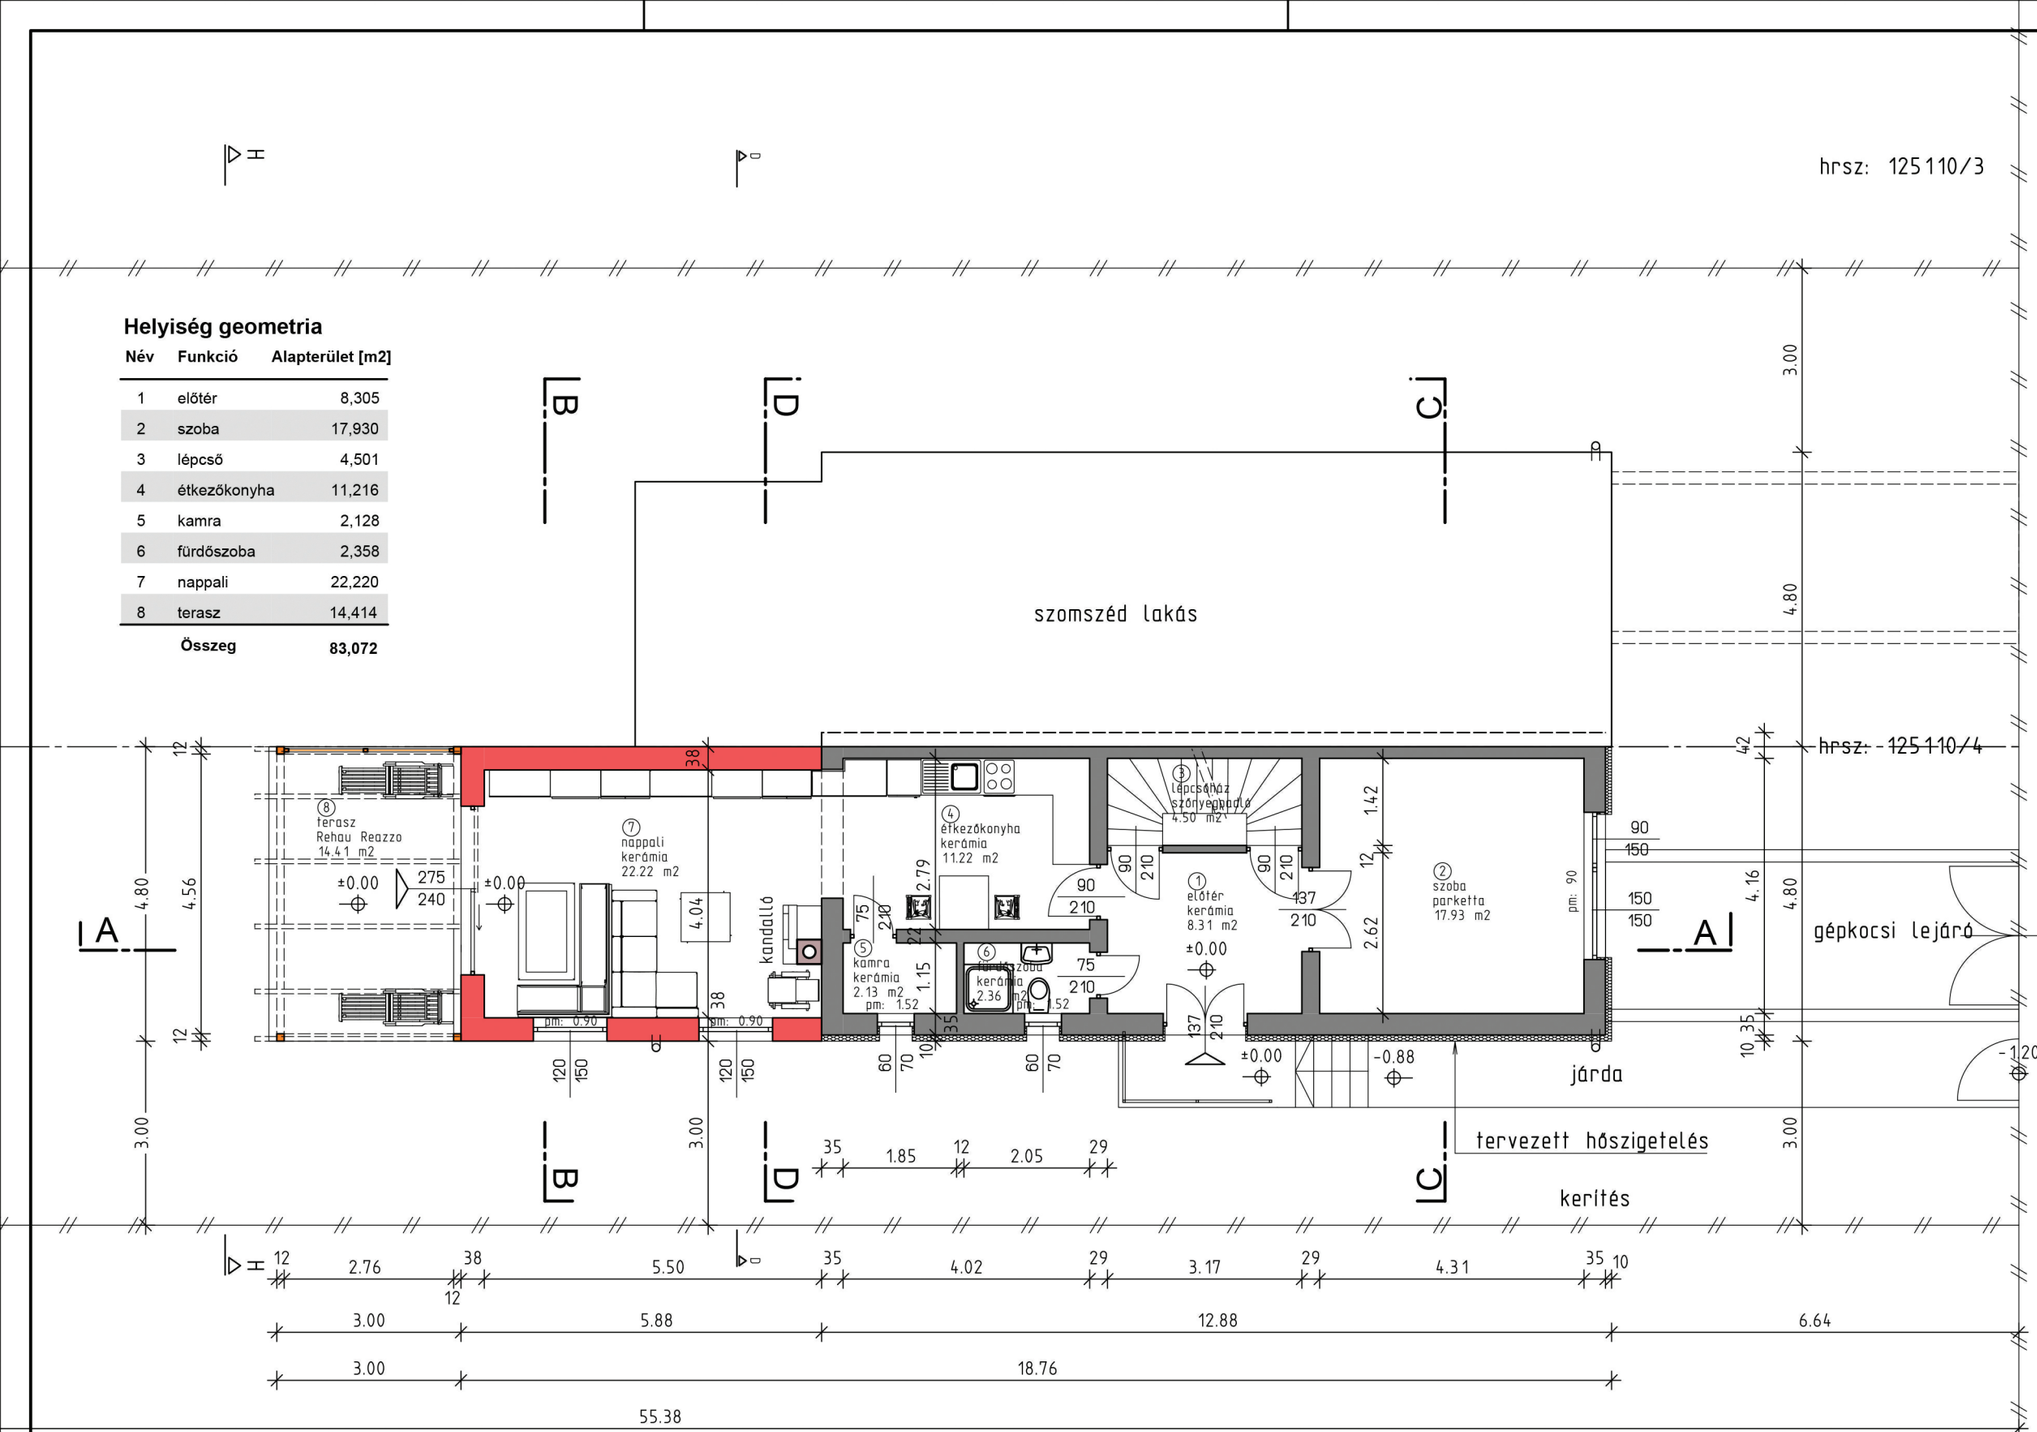

jelmagyarázat:

- meglévő falazó tégla
- tervezett hőszigetelés
- Ytong Lambda falazó elem
  P-0,35 NF+GT "U" érték: 0,23 (W/m2K)

TERVEZETT FÖLDSZINTI ALAPRAJZ

hrsz: 125115

58

BAUPLAN

Tervező, Kivitelező és Szolgáltató KKT.
1046. Bp. Sporttelep u. 29.
bauplankkt@gmail.com www.bauplan.hu

Megbízó:

Szabó György és Szabó Mónika
Budapest, XVII. ker. Kévekötő u. 60.

Munka:

Budapest, XVII. ker. Kévekötő u. 60.
hrsz.: 125110/4
kétlakásos lakóépület bővítése

Rajz tárgya:

tervezett
földszinti alaprajz

Tervszint:	Dátum:
engedélyezési terv	2014. 12. 23.
Rajzméret: A3	Méretarány: M=1:100

Módosítás:

Dátum:

RAJZSZÁM: 2014-27-E-03-M

Építész felelős tervező:
Varga István építészmérnök
MÉK: É/1 01-2554

Tartószerkezeti tervező: Varga István MMK: Té-T/01-5528	Kőrestaurátor:
Energetikai tanúsító: Kozma Sándor Bence MMK: TE-01-64935	Festőrestaurátor:
Villamos tervezés: Lendvai Attila MMK: V1-13-0397	Farestaurátor:
Kerttervezés:	Tudományos dokumentáció:
Diagnosztika:	Faanyagvédelem:
Szigetelés:	Tűzvédelmi szakértő:

Tervező iroda:
BAUPLAN Kkt. V. Kovács Gabriella ügyvezető MÉK: É/01-2553

Ez a terv a BAUPLAN Kkt. szellemi tulajdona,
amely csak megállapodásban
rögzített helyen és alkalommal használható fel.